



Prefeitura do Município de Araraquara
Gabinete do Prefeito

OFÍCIO Nº 0659/2013

Em 17 de abril de 2013.

Ao
Excelentíssimo Senhor
JOÃO FARIAS
MD. Presidente da Câmara Municipal
Rua São Bento, 887 - Centro
14801-300 - ARARAQUARA/SP


Senhor Presidente:

Com os nossos cumprimentos, em atenção à **Indicação nº 362/13**, de autoria do Vereador **ADILSON VITAL**, informamos que a obra pleiteada já se encontrada projetada pela Secretaria Municipal de Desenvolvimento Urbano, conforme cópia do projeto anexo.


Colocando-nos à disposição para o que for necessário, renovamos os protestos de nossa estima e consideração.

Atenciosamente,


MARCELO FORTES BARBIERI
Prefeito Municipal

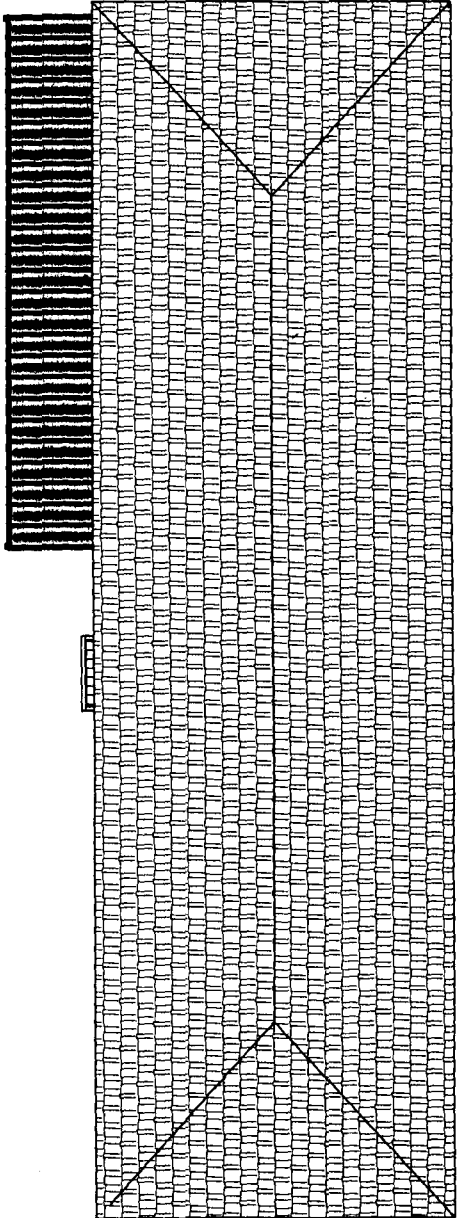


PLANTA BAIXA - COBERTURA
Escala: 1:100

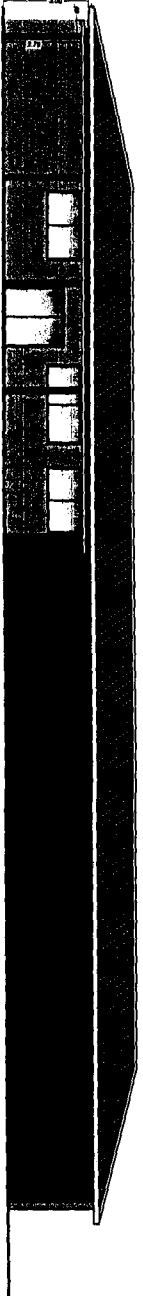


VISTA FRONTAL
Escala: 1:100

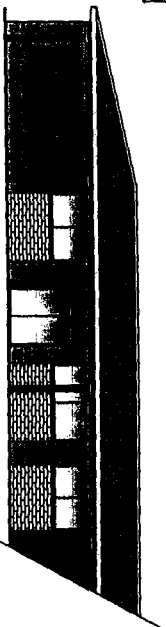


FACHADA FRONTAL
Escala: 1:100

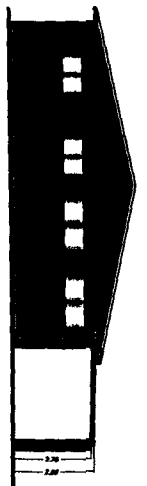

VISTA LATERAL
Escala: 1:100

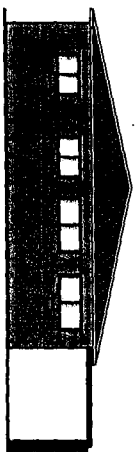


FACHADA LATERAL
Escala: 1:100

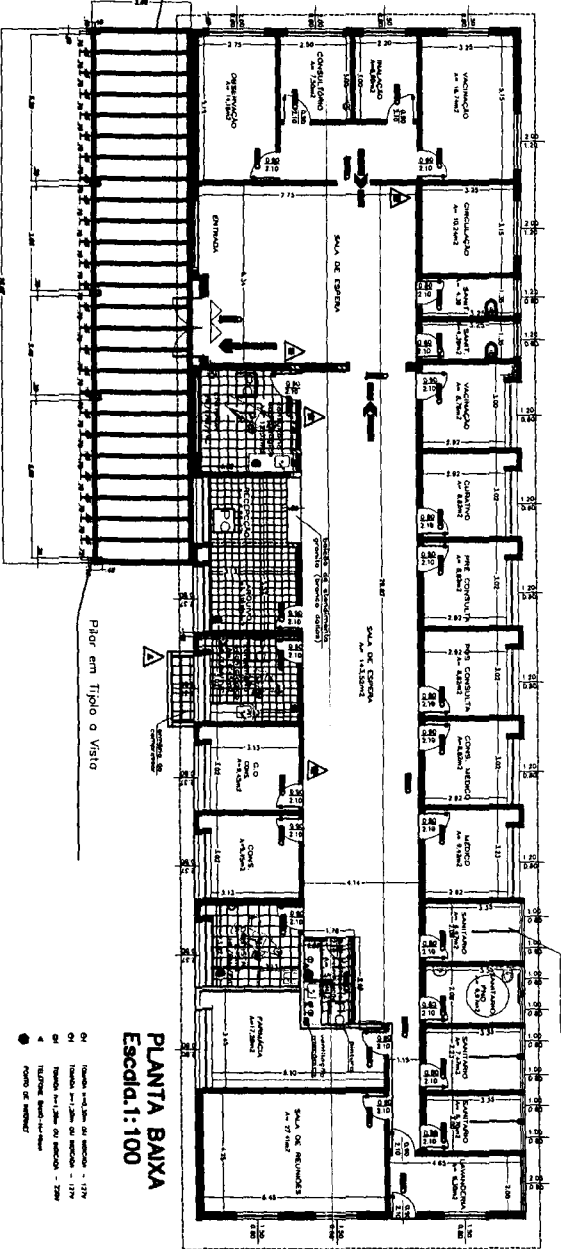

PLANTA BAIXA
Escala: 1:100

- Plaf em tipo a Vista
- Plaf em tipo a Vista
- Plaf em tipo a Vista
- Plaf em tipo a Vista

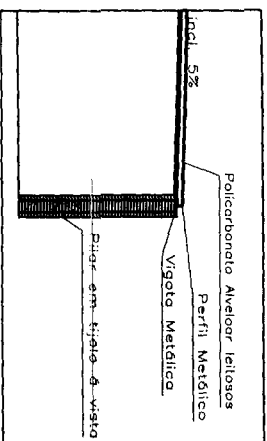

DETALHE
esc. 1:50

UNIVERSIDADE	UNIVERSIDADE	SECRETARIA DE DESENVOLVIMENTO URBANO
COORDENADOR	JAMES ZALUA	SECRETARIA DE DESENVOLVIMENTO URBANO
PROJETA	JAMES / CAROLINE	SECRETARIA DE DESENVOLVIMENTO URBANO
PROJETO DE DESENHO E EXECUÇÃO	SECRETARIA DE DESENVOLVIMENTO URBANO	SECRETARIA DE DESENVOLVIMENTO URBANO
PROJETO DE DESENHO E EXECUÇÃO	SECRETARIA DE DESENVOLVIMENTO URBANO	SECRETARIA DE DESENVOLVIMENTO URBANO
PROJETO DE DESENHO E EXECUÇÃO	SECRETARIA DE DESENVOLVIMENTO URBANO	SECRETARIA DE DESENVOLVIMENTO URBANO
PROJETO DE DESENHO E EXECUÇÃO	SECRETARIA DE DESENVOLVIMENTO URBANO	SECRETARIA DE DESENVOLVIMENTO URBANO

P.S.F. - POSTO DE SAÚDE DA FAMILIA
- Método - DETALHE DE COBERTURA

Nº 2-1-953/8