



IMPLANTAÇÃO BACIA DE DETENÇÃO
ESCALA 1:500

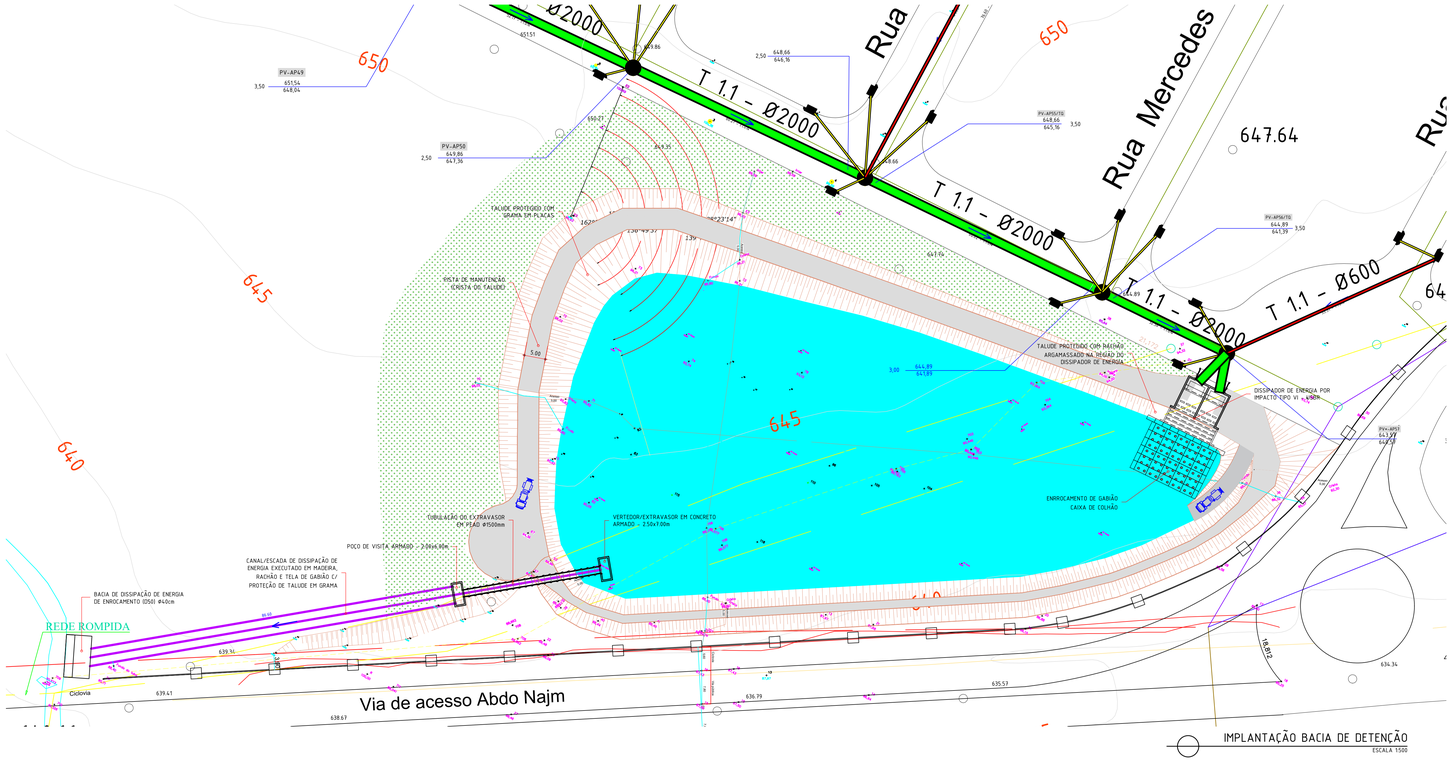

DET. TÍPICO - DISSIPADOR DE ENERGIA
SEM ESCALA




DET. TÍPICO - PROTEÇÃO TALUDE BACIA DETENÇÃO
SEM ESCALA

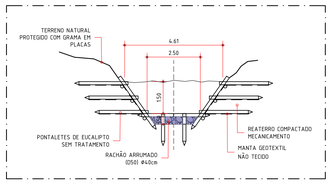


DIMENSIONAL DO CANAL DE LANÇAMENTO
ESCALA 1:100

NOTAS GERAIS:

1. TODAS AS COTAS MEDIDAS E COTAS INDICADAS ESTÃO EM METROS;
2. TODAS AS ESTRUTURAS DOS DISSIPADORES E EXTRAVASORES DEVERÃO SER EXECUTADAS EM CONCRETO ARMADO, fck≥30 MPa, ABATIMENTO 18+/-1;
3. ACO CA-50 fyk 500 MPa;
4. ACO CA-60 fyk 6000 MPa;
5. RECOBRIMENTO MÍNIMO DAS ARMADURAS DE 4 CENTÍMETROS;
6. OS TALUDES DEVERÃO SER PROTEGIDOS GRAMA EM PLACAS OU GEOMEMBRANA COM HIDROSEMEADURA;
7. TODA E QUALQUER MODIFICAÇÃO DEVERÁ SER APROVADA PELO PROFISSIONAL RESPONSÁVEL

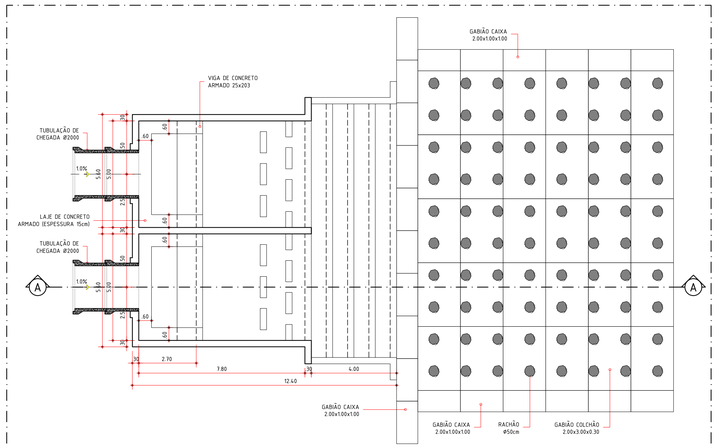


PLANTA BAIXA
ESCALA 1:100

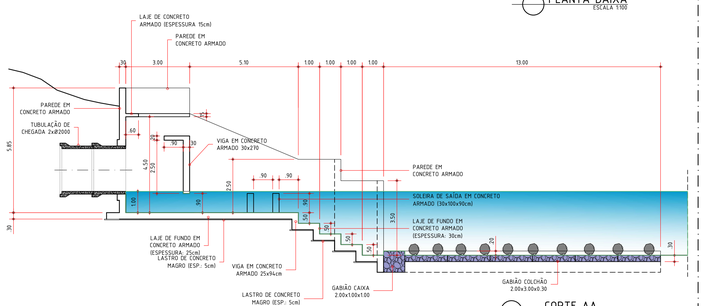


CORTE AA
ESCALA 1:100

DIMENSIONAL DO DISSIPADOR DE ENERGIA
ESCALA 1:100

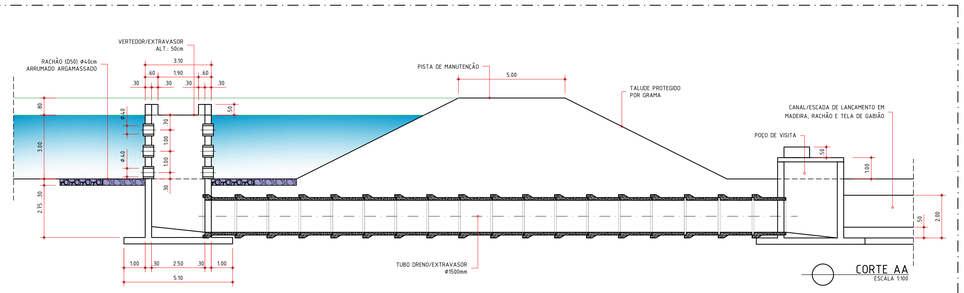

CORTE AA
ESCALA 1:100

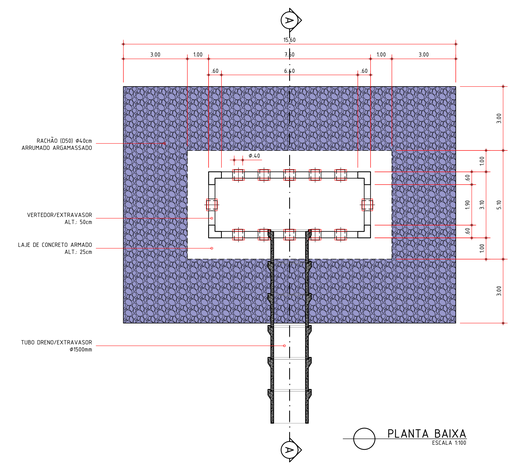

PLANTA BAIXA
ESCALA 1:100

DIMENSIONAL DO EXTRAVASOR/VERTEDOR
ESCALA 1:100

CONVENÇÕES DE PROJETO:

REDES EXISTENTES:

- POÇO DE VISITA DE ÁGUAS PLUVIAIS EXISTENTE (PVAP)
- BOCA DE LOBO SIMPLES COMBINADA EXISTENTE (BLSC)
- BOCA DE LOBO DUPLA COMBINADA EXISTENTE (BLDC)
- CAIXA DE LIGAÇÃO P/ BOCAS DE LOBO EXISTENTE (CL)
- TUBO CONCRETO Ø400
- TUBO CONCRETO Ø600
- TUBO CONCRETO Ø800
- TUBO CONCRETO Ø1000
- TUBO CONCRETO Ø1200
- TUBO CONCRETO Ø1500

REDES A EXECUTAR:

- POÇO DE VISITA DE ÁGUAS PLUVIAIS (PVAP)
- BOCA DE LOBO SIMPLES COMBINADA (BLSC)
- BOCA DE LOBO DUPLA COMBINADA (BLDC)
- CAIXA DE LIGAÇÃO P/ BOCAS DE LOBO (CL)
- TUBO PEAD SN4 Ø400 (PAREDE DUPLA)
- TUBO PEAD SN4 Ø600 (PAREDE DUPLA)
- TUBO PEAD SN4 Ø800 (PAREDE DUPLA)
- TUBO PEAD SN4 Ø1000 (PAREDE DUPLA)
- TUBO PEAD SN4 Ø1200 (PAREDE DUPLA)
- TUBO PEAD SN4 Ø1500 (PAREDE DUPLA)

NR.	DATA	ESPECIFICAÇÃO DA MODIFICAÇÃO	DESENHO	RESP.
0	25/10/2023	EMISSÃO INICIAL	VALDECI	M.R.OLIVEIRA

PREFEITURA MUNICIPAL DE ARARAQUARA
SECRETARIA MUNICIPAL DE OBRAS E SERVIÇOS PÚBLICOS
GERÊNCIA DE DRENAGEM

projeto: PROJETO DE DRENAGEM CONVENCIONAL

requisitante: SECRETARIA MUNICIPAL DE OBRAS

local: JARDIM TABAPUÃ/AMÉRICA/PARQUE GRAMADO/CHÁCARA FLORESTA

referência: 3-0-291

secretario(a) de obras e serviços públicos: SÉRGIO JOSÉ PELÍCOLLA

subsitio(a):

autor(a) do projeto: ENGº. MARCOS ROBERTO DE OLIVEIRA – CREA 5061118088

art./r.r.t.:

data:	escala:	projetado:	desenhado:
30/10/2023	INDICADAS	M.R.OLIVEIRA	VALDECI LOURENÇO

título: BACIA DE DETENÇÃO
PLANTAS E DETALHES

folha: DRE-02/05

visto: rev.: 0