




PLANTA BAIXA  
CANCHA DE BOCHA E MALHA  
ESC. 1:100

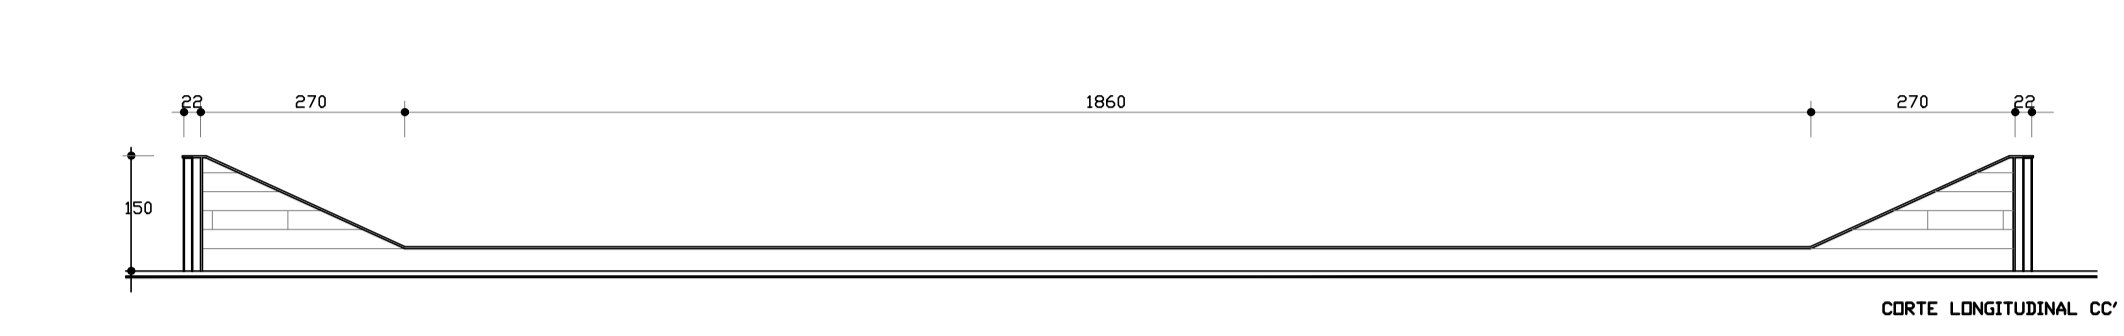


CORTE LONGITUDINAL CC'

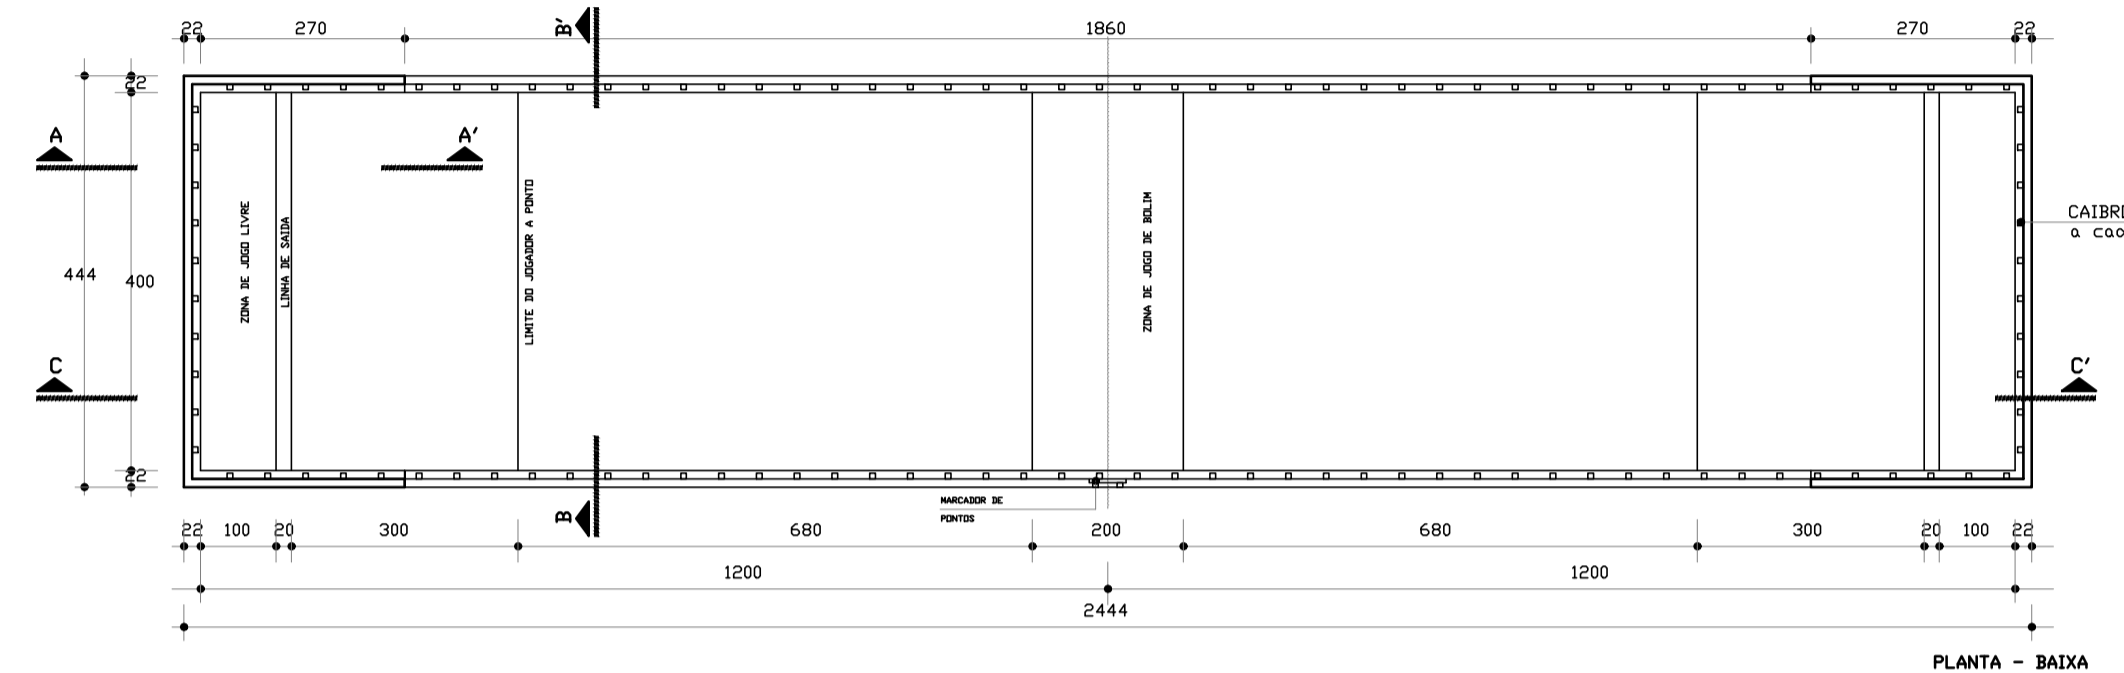


PLANTA - BAIXA

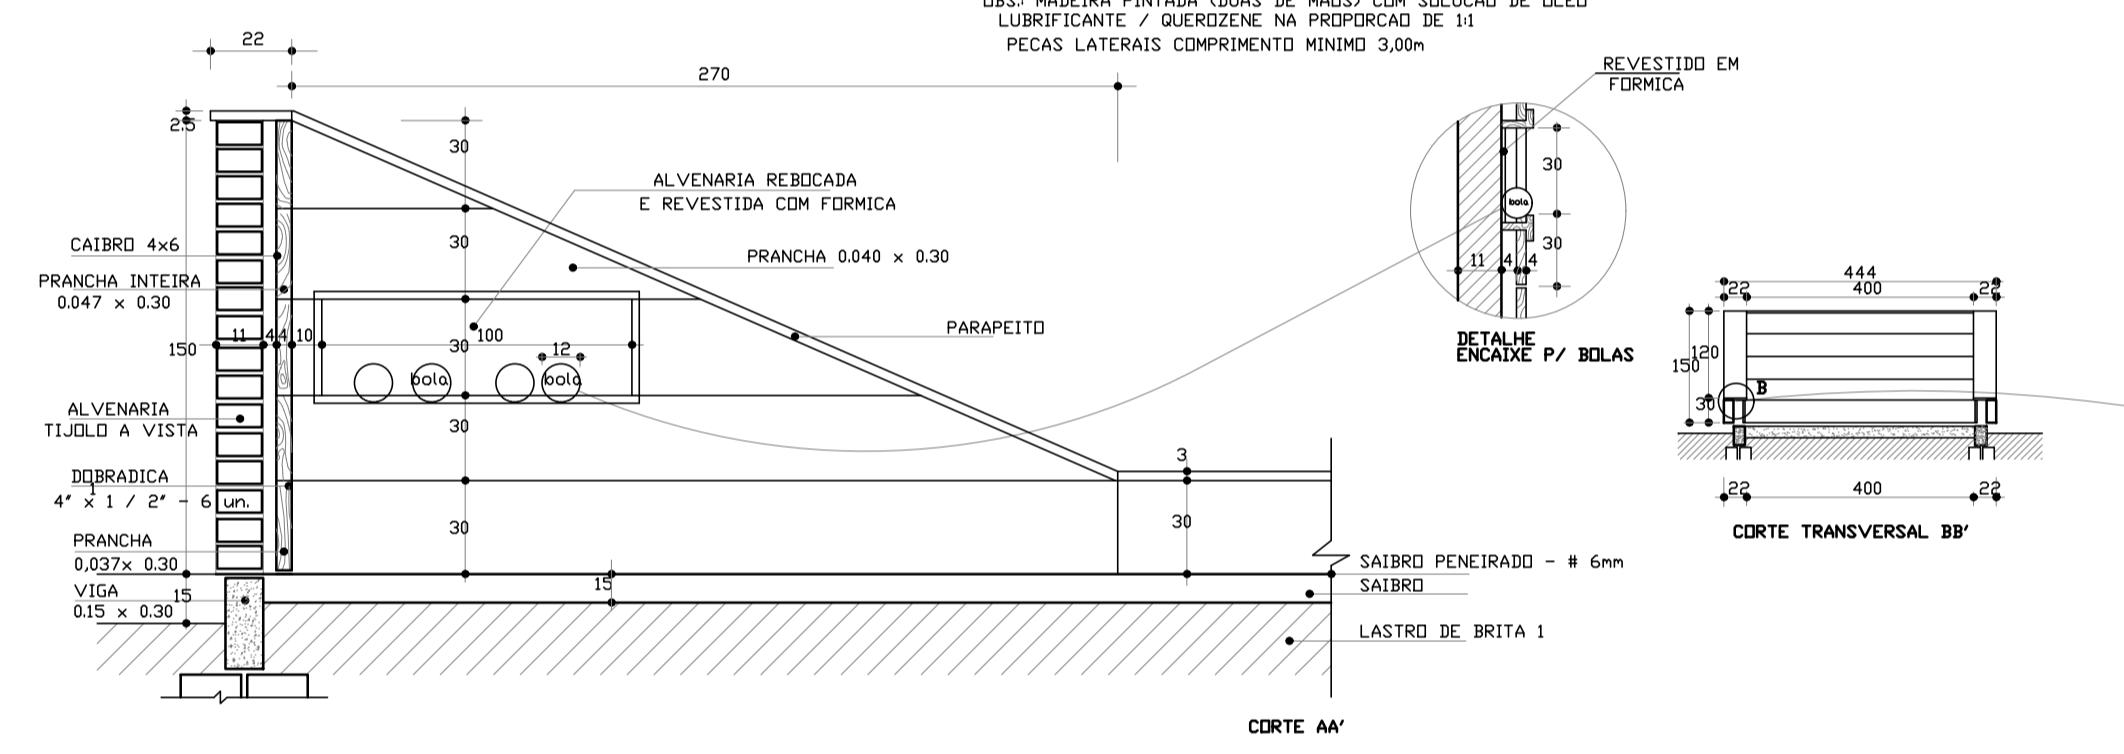

CORTE AA'

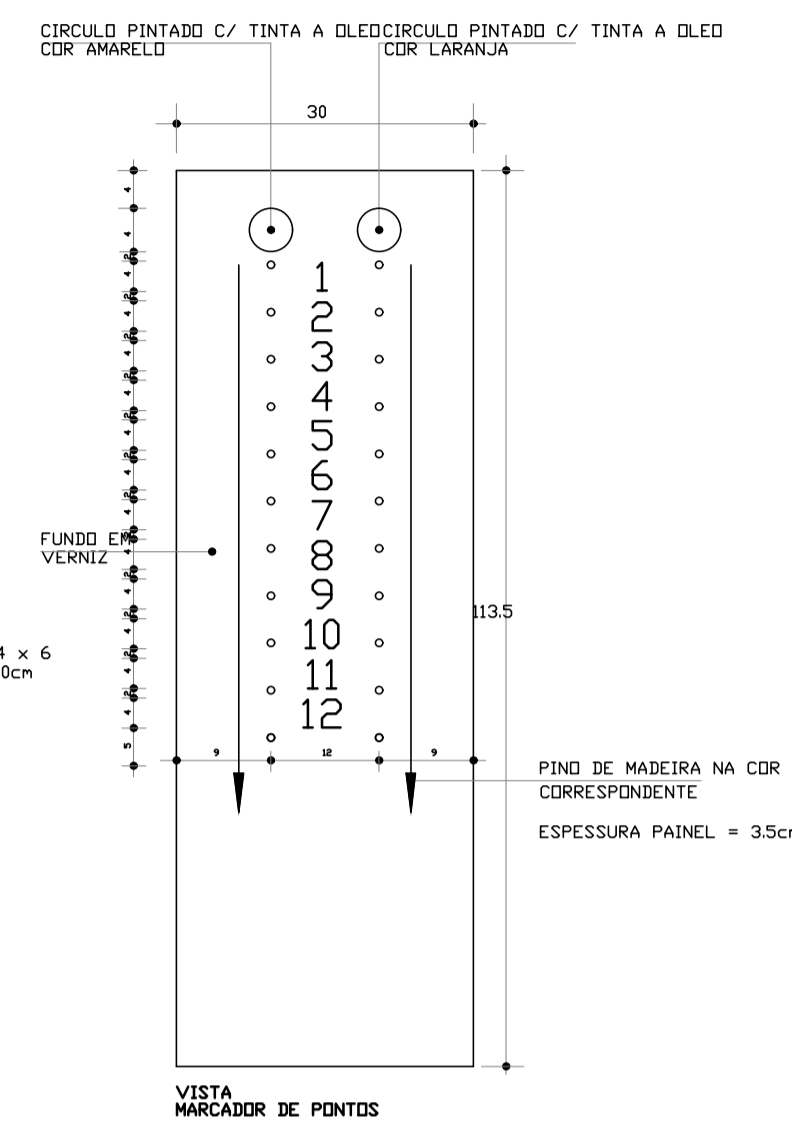


VISTA MARCADOR DE PONTOS


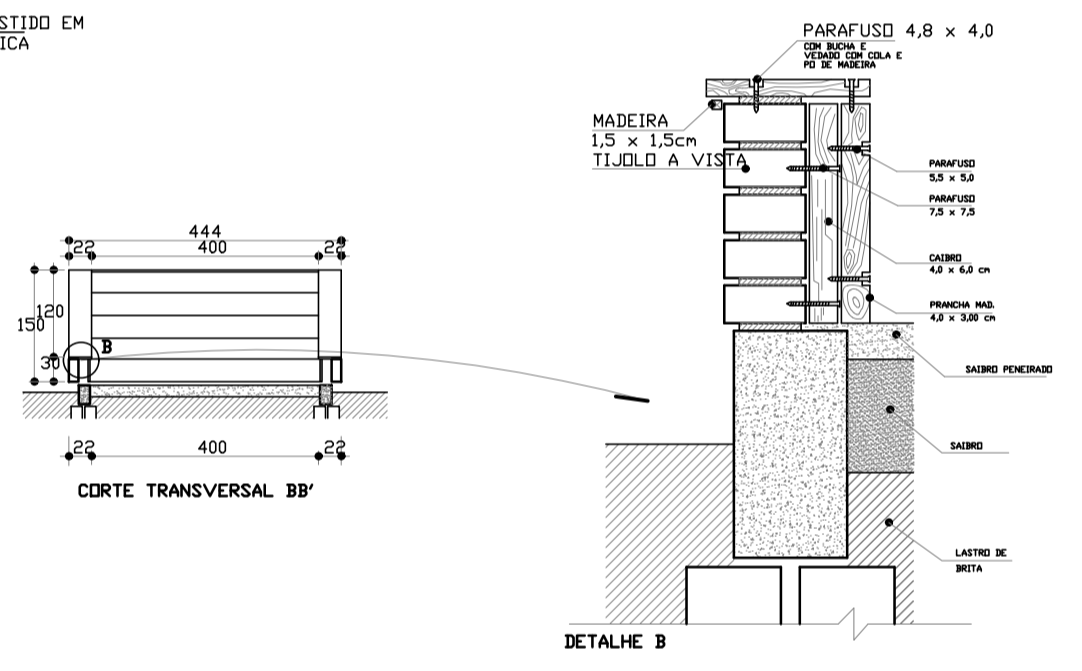


CORTE TRANSVERSAL BB'

DETALHE  
DA CANCHA DE BOCHA  
ESC. 1:100

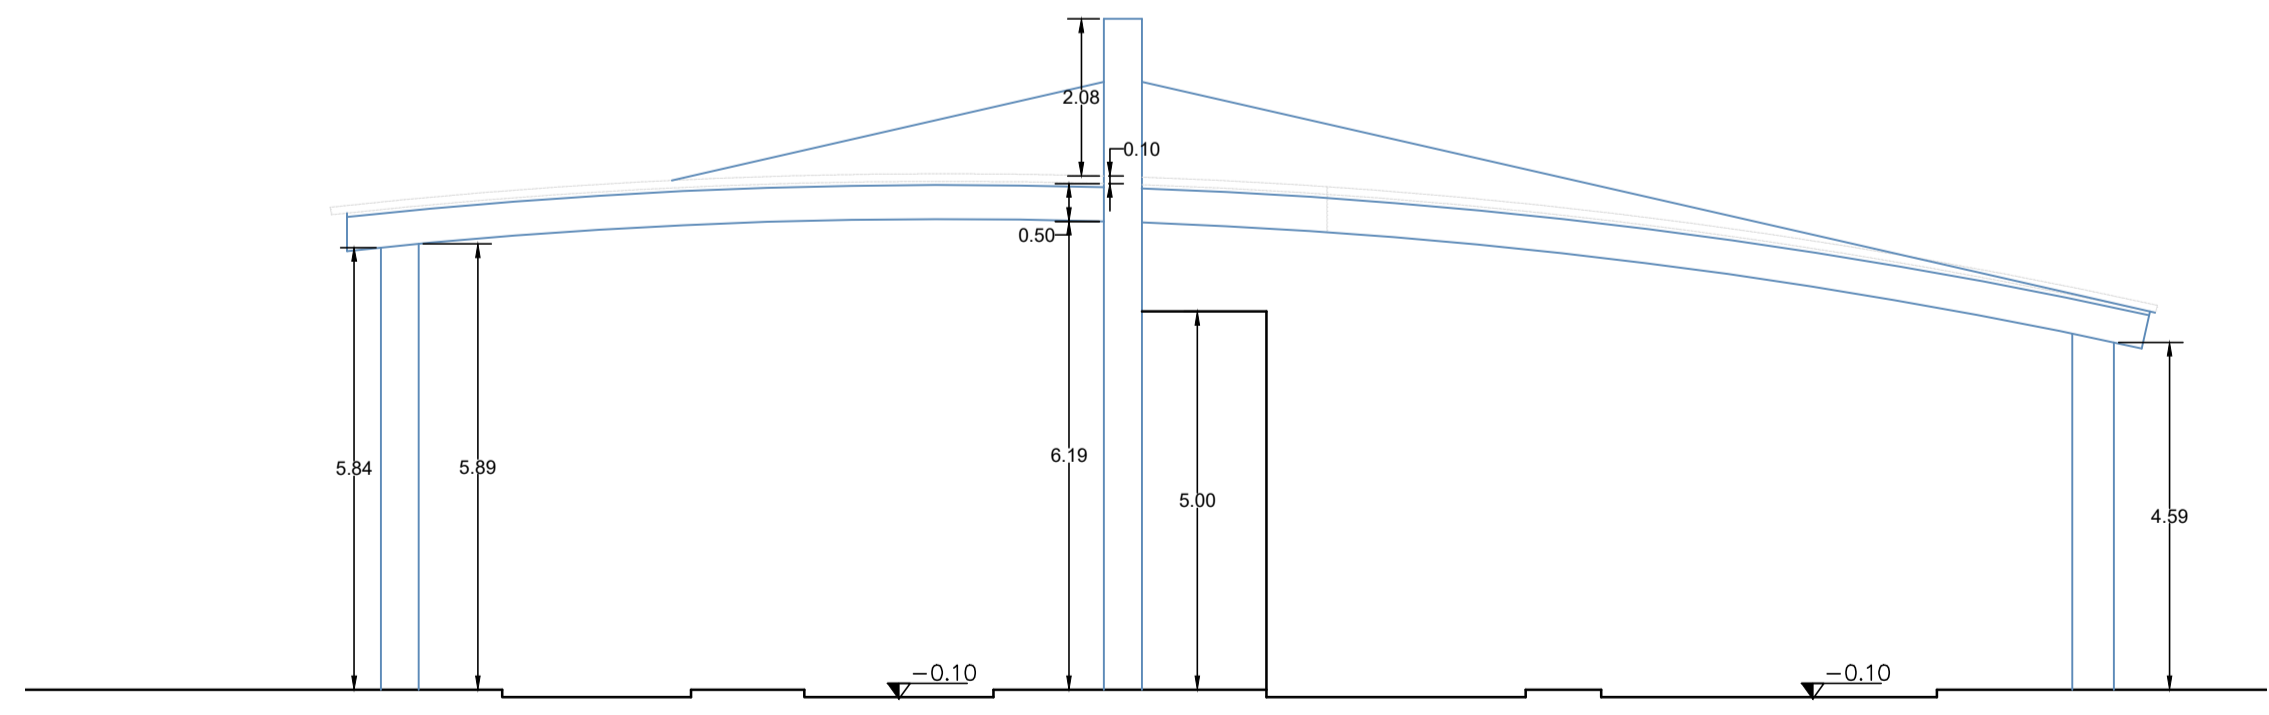

CORTE BB  
CANCHA DE BOCHA  
ESC. 1:100

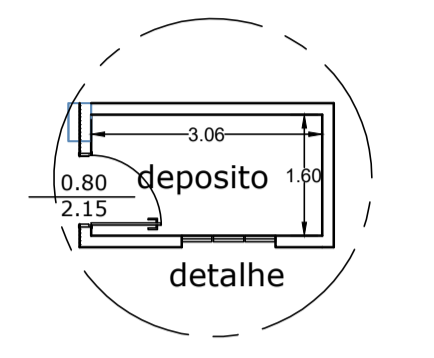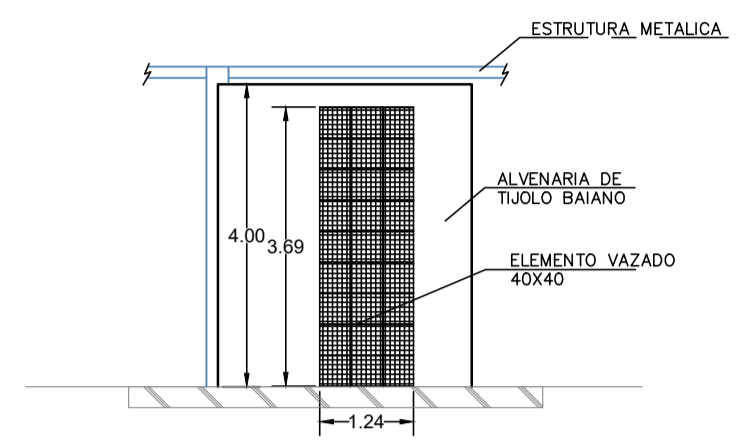

DETALHE  
ESC. 1:100

|     |                              |       |            |
|-----|------------------------------|-------|------------|
| 0   | EMISSÃO INICIAL              | JAN   | 05/02/2015 |
| Nº: | Especificação de modificação | Resp. | Data       |
|     |                              | Visto |            |

|  |  |  |
|--|--|--|
|  | Prefeitura do Município de<br><b>Araraquara</b><br>Rua São Bento, nº. 840 - Centro - Araraquara/SP<br>CEP:14.800-103 | Secretaria responsável:<br><b>Secretaria de Desenvolvimento Urbano</b><br>Convênio Nº: XXXXXXXX Data: XX/XX/XXXX |
|--|--|--|

|   |  |                  |
|---|--|------------------|
| Título do projeto:<br><b>CANCHA DE MALHA E BOCHA PARA O CLUBE ESTRELA</b>   |  | ID:<br><b>AR</b> |
| Assunto/Referência:<br>PLANTA BAIXA, CORTES AA, BB, PLANTA DE COBERTURA E IMPLANTAÇÃO<br>DETALHE DA CANCHA DE BOCHA E ELEMENTO VAZADO |  |                  |

|   |         |                             |
|---|---------|-----------------------------|
| Endereço da obra:<br><b>AV. JOSÉ PARISI</b> |         |                             |
| Lote:                                       | Quadra: | Inscrição Cadastral P.M.A.: |
| Lote  | Quadra  | Inscrição                   |

|                            |               |             |
|----------------------------|---------------|-------------|
| Desenho de Referência nº.: | Processo nº.: | Guichê nº.: |
| Referência                 | 00000000000   | 00000000000 |

|   |                          |                         |                  |
|---|--------------------------|-------------------------|------------------|
| Autor do projeto:<br>Arqto. Nononono                    | CAUCREA nº:<br>A 17653-2 | Desenho nº:<br>2-1-1053 | Folha nº:<br>3/3 |
| Responsável pelo levant. topográfico:<br>Engº. Nononono | CREA nº:<br>00000000000  |                         |                  |

|  |                                     |                   |
|--|-------------------------------------|-------------------|
| Visto do coordenador/secretário:<br>Engº. Nononono | Levantamento desenho nº:<br>4-7-208 | Revisão nº:<br>00 |
|--|-------------------------------------|-------------------|

|            |  |  |
|------------|--|--|
| Aprovação: |  |  |
|            |  |  |

|                           |                           |                              |
|---------------------------|---------------------------|------------------------------|
| Latitude:<br>000000000000 | Longitude:<br>00000000000 | Projeção UTM:<br>00000000000 |
|---------------------------|---------------------------|------------------------------|

|              |  |  |
|--------------|--|--|
| Localização: |  |  |
|              |  |  |