
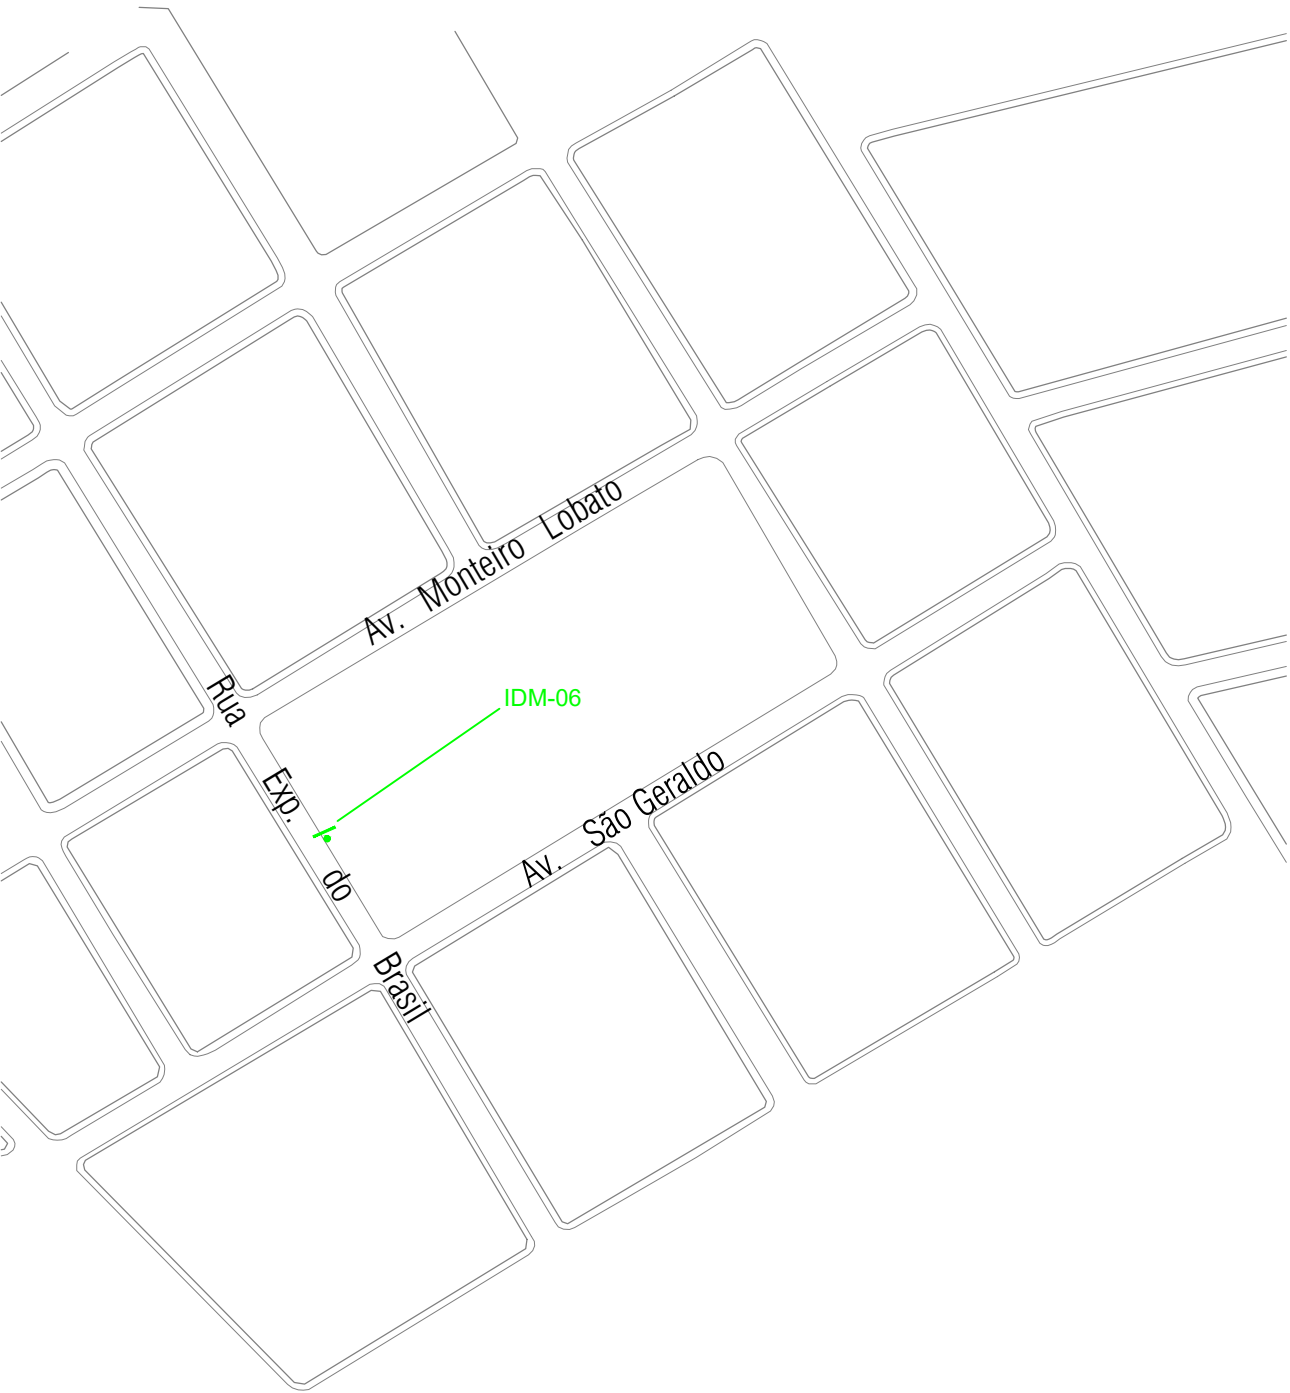


LEGENDA

-  Bandeiras
-  Placa Baixa 2 Postes
-  Pórtico
-  Placa Baixa 1 Poste



IDM-06



PREFEITURA MUNICIPAL DE ARARAQUARA

FIRMA EXECUTORA:



PROJETO DE SINALIZAÇÃO VIÁRIA

TÍTULO:

SINALIZAÇÃO TURÍSTICA 2ª FASE

DATA: nov/2017

ESCALA: 1/2500

PRANCHA: 015

FOLHA: 00