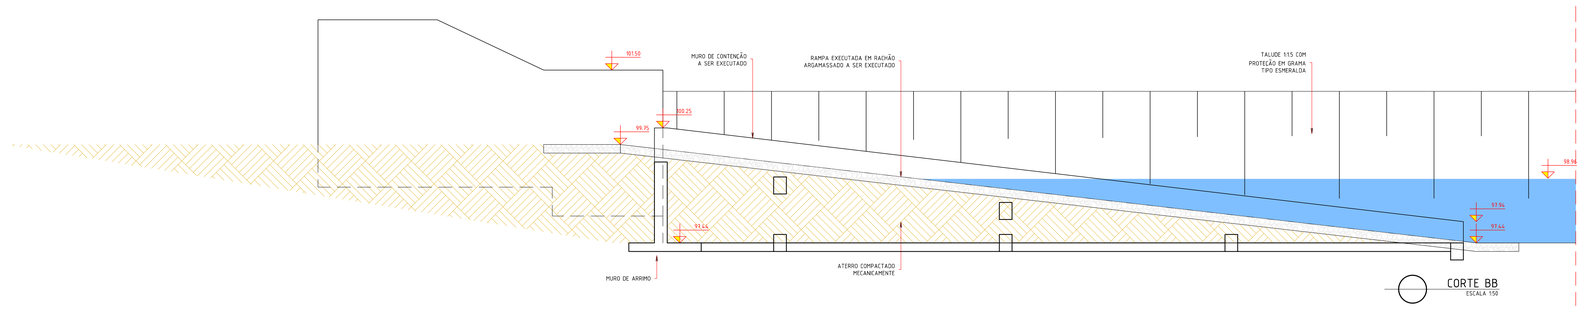

CORTE BB
ESCALA 1:50

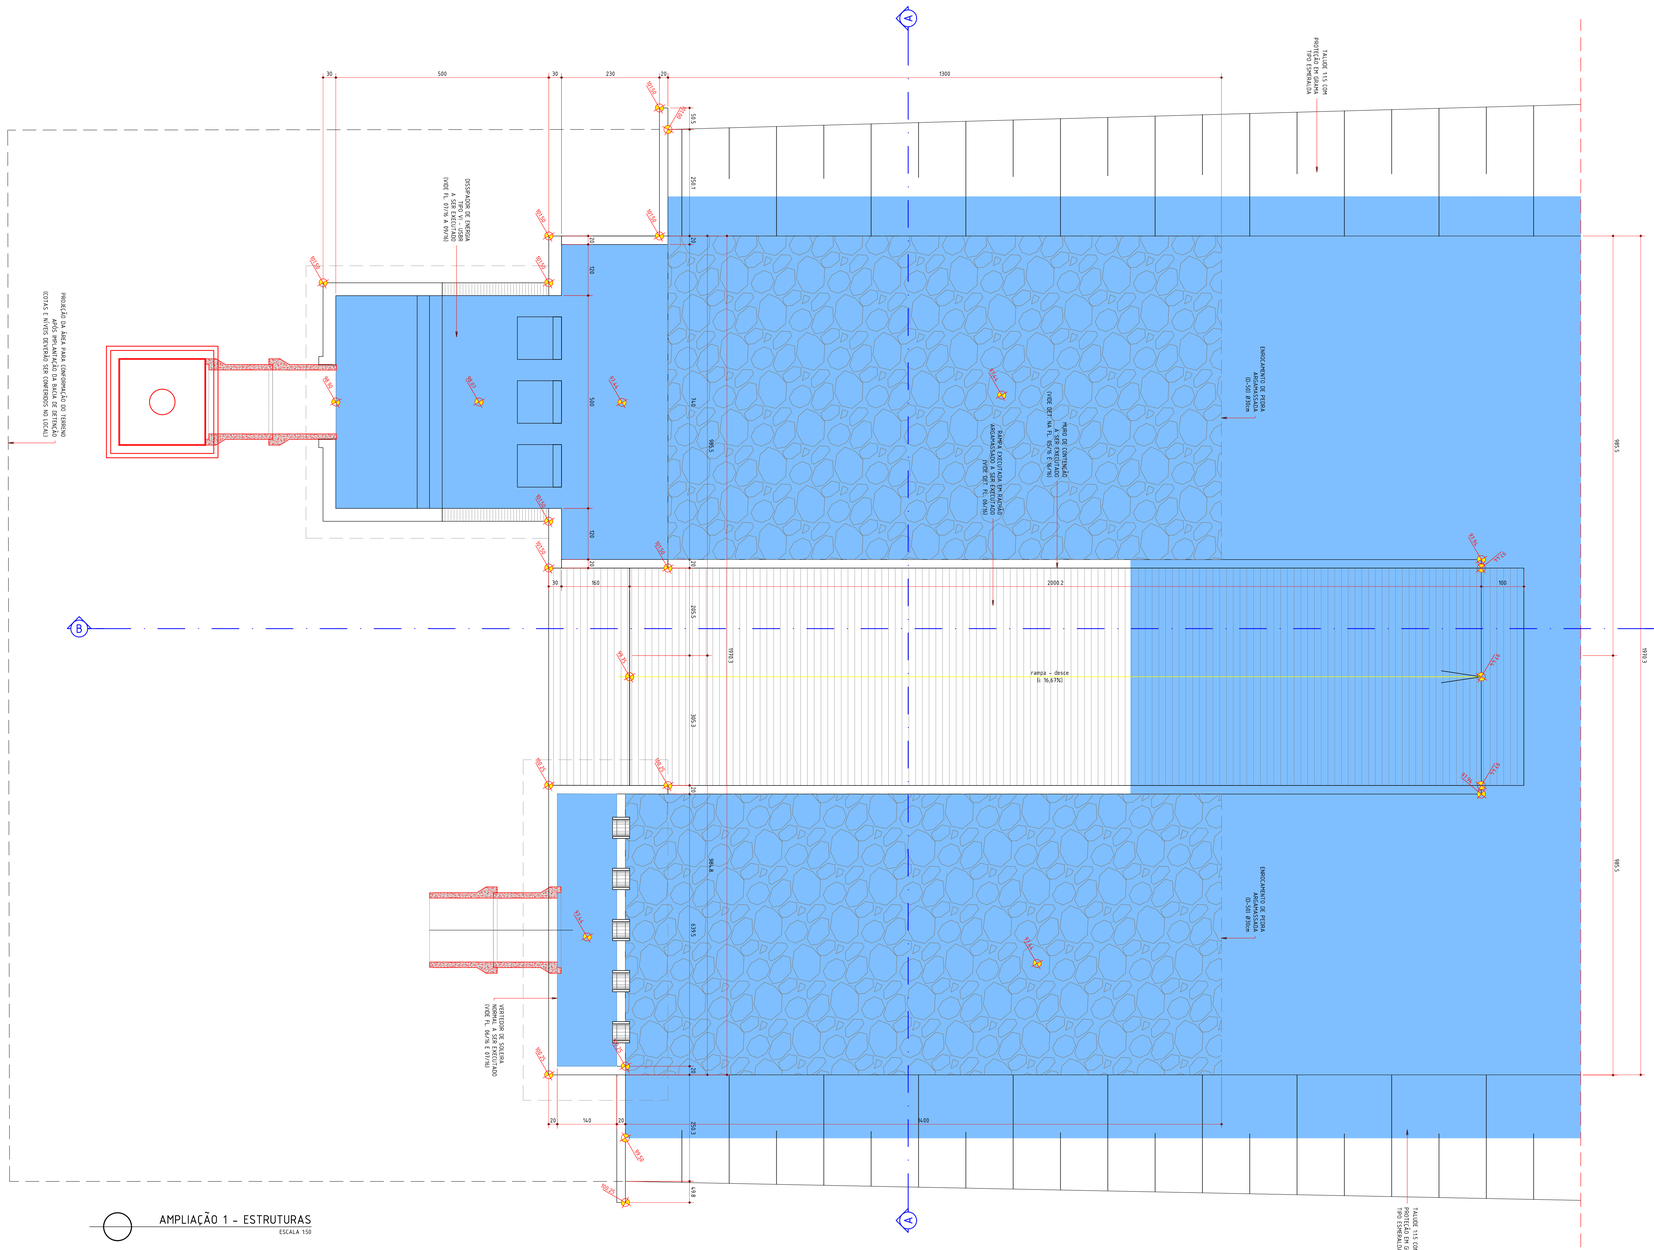

AMPLIAÇÃO 1 - ESTRUTURAS
ESCALA 1:50

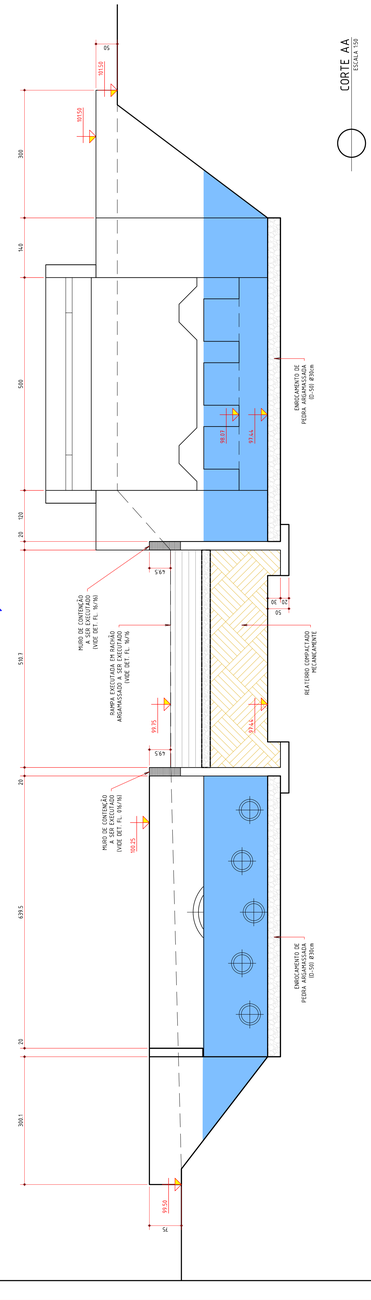

CORTE AA
ESCALA 1:50

NOTAS GERAIS:

1. TODAS AS MEDIDAS ESTÃO INDICADAS EM CENTÍMETROS;
2. TODAS AS COTAS DE NÍVEL INDICADAS ESTÃO EM METROS;
2. NÃO TOMAR MEDIDAS EM ESCALA;
3. O TERRENO APÓS ESCAVAÇÃO PARA O ASSENTAMENTO DA RAMPA DEVERÁ SER COMPACTADO MECANICAMENTE;
4. AS ESTRUTURAS DE CONCRETO ARMADO DEVERÃO SER EXECUTADAS SOBRE LASTRO DE CONCRETO SIMPLES COM ESPESSURA MÍNIMA DE 5cm;
5. UTILIZAR ESPAÇADORES PLÁSTICOS DO TIPO CADEIRINHA SCP-20/40 PARA GARANTIR O RECOBRIMENTO MÍNIMO DAS ARMADURAS DAS LAJES DE FUNDO E CGB 35 PARA AS PAREDES;
6. AS FÔRMAS DEVERÃO SER EXECUTADAS EM COMPENSADO PLASTIFICADO, ESPESSURA MÍNIMA DE 12mm, REFORÇADAS COM SARRAFOS, PONTALETES E CRUZETAS DE MADEIRA PARA GARANTIR A ESTABILIDADE DIMENSIONAL DAS PEÇAS DURANTE A CONCRETAGEM E POSTERIOR A DESFORAMA DOS ELEMENTOS;
7. OS PAINÉIS DAS FÔRMAS DEVERÃO SER TRAVADOS POR BARRAS DE ANCORAGEM Ø5/8" COM PORCAS FLANGEADAS;
8. AS FÔRMAS DEVERÃO SER ENCHARCADAS ANTES DA CONCRETAGEM, DE MANEIRA REATARDAR O INÍCIO DO PROCESSO DE EVAPORAÇÃO;
9. APÓS O INÍCIO DE "PEGA" DO CONCRETO, DEVERÁ SER GARANTIDA A UMIDADE DE HIDRATAÇÃO DO POR PERÍODO MÍNIMO DE 72 HORAS;
10. A DESFORMA SOMENTE PODERÁ SER REALIZADA 7 DIAS APÓS A CONCRETAGEM. PARA REDUÇÃO DESTE PRAZO, DEVERÁ SER UTILIZADO CONCRETO DE ALTA RESISTÊNCIA INICIAL.

NR.	DATA	ESPECIFICAÇÃO DA MODIFICAÇÃO	DESENHO	RESP.
0	10/02/2025	EMISSÃO INICIAL	M.R.OLIVEIRA	M.R.OLIVEIRA

PREFEITURA MUNICIPAL DE ARARAQUARA
SECRETARIA MUNICIPAL DE OBRAS E SERVIÇOS PÚBLICOS
DIVISÃO DE DRENAGENS

projeto:
PROJETO DE DRENAGEM CONVENCIONAL

requisitante:
SECRETARIA MUNICIPAL DE GOVERNO

local:
AV. MÁRIO FERREIRA VIEIRA/R. JULIETA CRUSCA DE JESUS - ARARAQUARA/SP

referência:
3-0-288

secretário(a) de obras e serviços públicos:
VALTER RICARDO LÉO ROZATTO

subsítio(s):

autor(a) do projeto:
ENGº. MARCOS ROBERTO DE OLIVEIRA - CREA 5061118088

art./rrt.:

escala:	projetado:	desenhado:
data: 10/02/2025	1/50	M.R.OLIVEIRA	M.R.OLIVEIRA

título:
BACIA DE DETENÇÃO DE ÁGUAS PLUVIAIS
JARDIM MARIA LUIZA
AMPLIAÇÃO DAS ESTRUTURA DE DISSIPAÇÃO/EXTRAVASOR/RAMPA

folha: DRE-04/16

rev.: 0