



Prefeitura do Município de Araraquara
Gabinete do Prefeito

OFÍCIO Nº 2068/2011

Em 07 de novembro de 2011.

Ao
Excelentíssimo Senhor
ALUISIO BRAZ
MD. Presidente da Câmara Municipal
Rua São Bento, 887 - Centro
14801-300 - ARARAQUARA/SP

Senhor Presidente:

Com os nossos cumprimentos, em atenção à **Indicação nº 685/11**, de autoria do Vereador **ELIAS CHEDIEK**, juntamos ao presente, cópia do projeto para ampliação do sanitário público da Praça Pública "Major Abel Fortes" - Parque Infantil, nesta cidade.

Colocando-nos à disposição para o que for necessário, renovamos os protestos de nossa estima e consideração.


Atenciosamente,

MARCELO FORTES BARBIERI
Prefeito Municipal


RB. (G. 27.775/11)

INDICAÇÃO Nº: 685/11
VEREADOR ELIAS CHEDIEK


12:25 29/11/2011 004822 PROTOCOLO-CAMARA MUNICIPAL ARARAQUARA

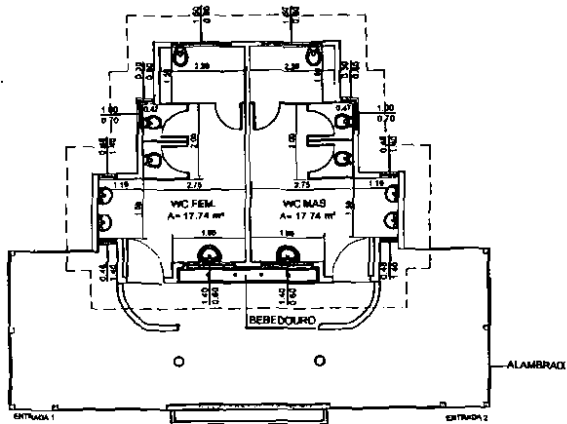


PLANTA-BAIXA CONSTRUÇÃO EXISTENTE
escala 1:100

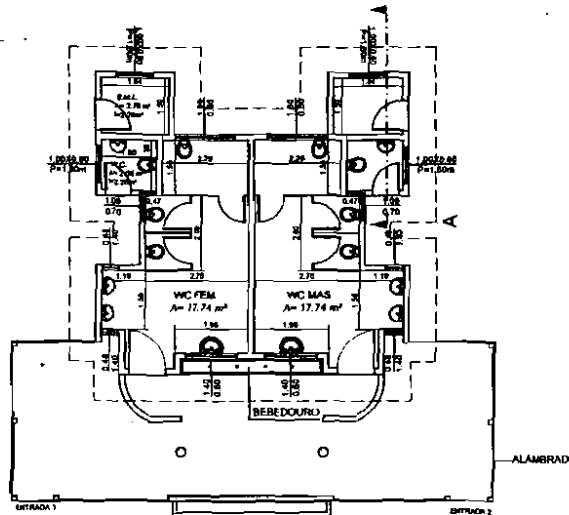


PLANTA-BAIXA AMPLIAÇÃO PROPOSTA
(SALA MATERIAS DE LIMPEZA E W.C. FUNCIONÁRIOS)
escala 1:100

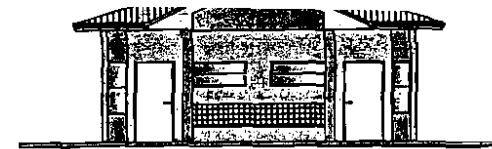


FACHADA SANITÁRIO PÚBLICO
escala 1:100

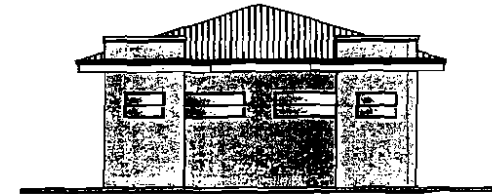


FUNDOS SANITÁRIO PÚBLICO
escala 1:100

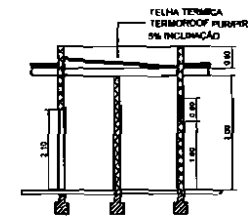


CORTE AA
escala 1:100

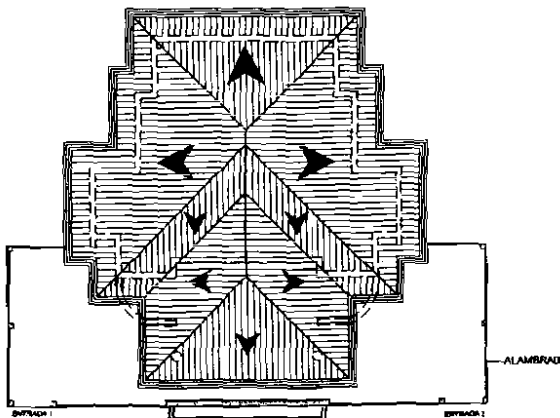

COBERTURA CONSTRUÇÃO EXISTENTE
escala 1:100

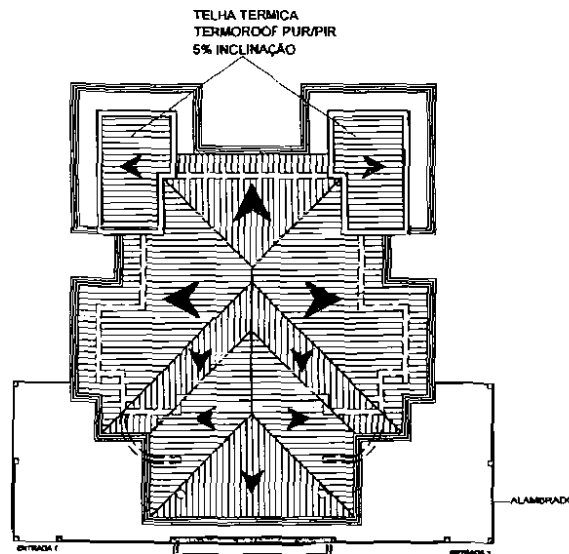

COBERTURA AMPLIAÇÃO PROPOSTA
escala 1:100

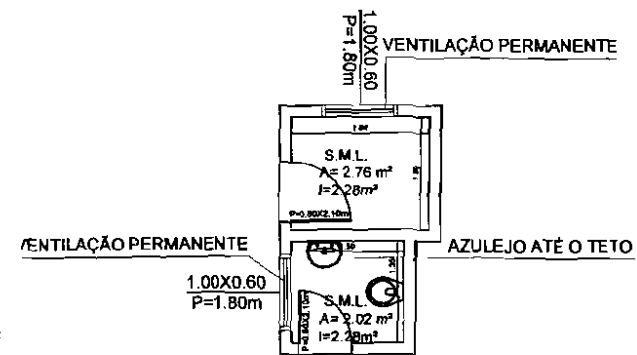

DETALHE DA AMPLIAÇÃO
escala 1:50

LEVANT: JANICE/RITA	APROVAÇÃO	SECRETARIA DO DESENVOLVIMENTO URBANO
25-10-2011	DIRETOR PREFEITO	
DESENHO: RITA LEITE		
COPIA		
PROJETO: JANICE	TIT.	CREA
ART N°		VISTO
ESCALAS		SUBSTITUI
1 - 100	AMPLIAÇÃO DO SANITÁRIO PÚBLICO	SUBSTITUÍDO POR
1 - 50	DO PARQUE INFANTIL	REFERENCIA