


VIA ARTERIAL - PLANTA

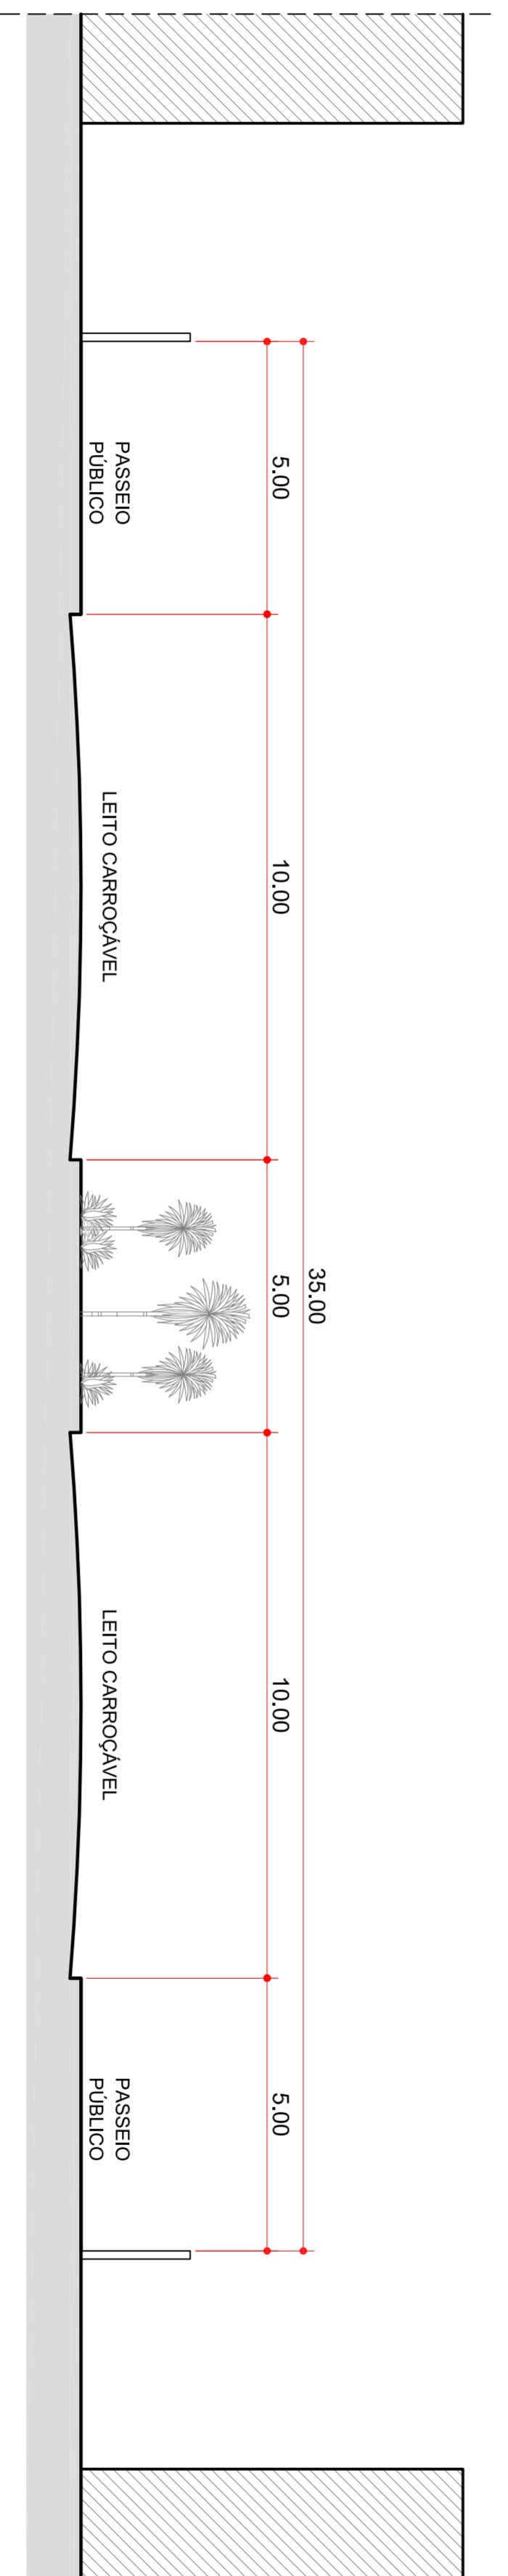

VIA ARTERIAL - PERFIL

Prefeitura do Município de Araraquara
 Rua São Bento, nº. 840 - Centro - Araraquara/SP
 CEP: 14.800-103

Secretaria responsável:
Secretaria de Desenvolvimento Urbano
 Desenho Nº: _____
 Data: 15/04/2013

Título do projeto:
ANEXO II - FIGURA 1

Assunto/Referência:
**VIA ARTERIAL
 PLANTA E PERFIL ESQUEMÁTICO**

ID: **1/1**