




VIA LOCAL - PLANTA

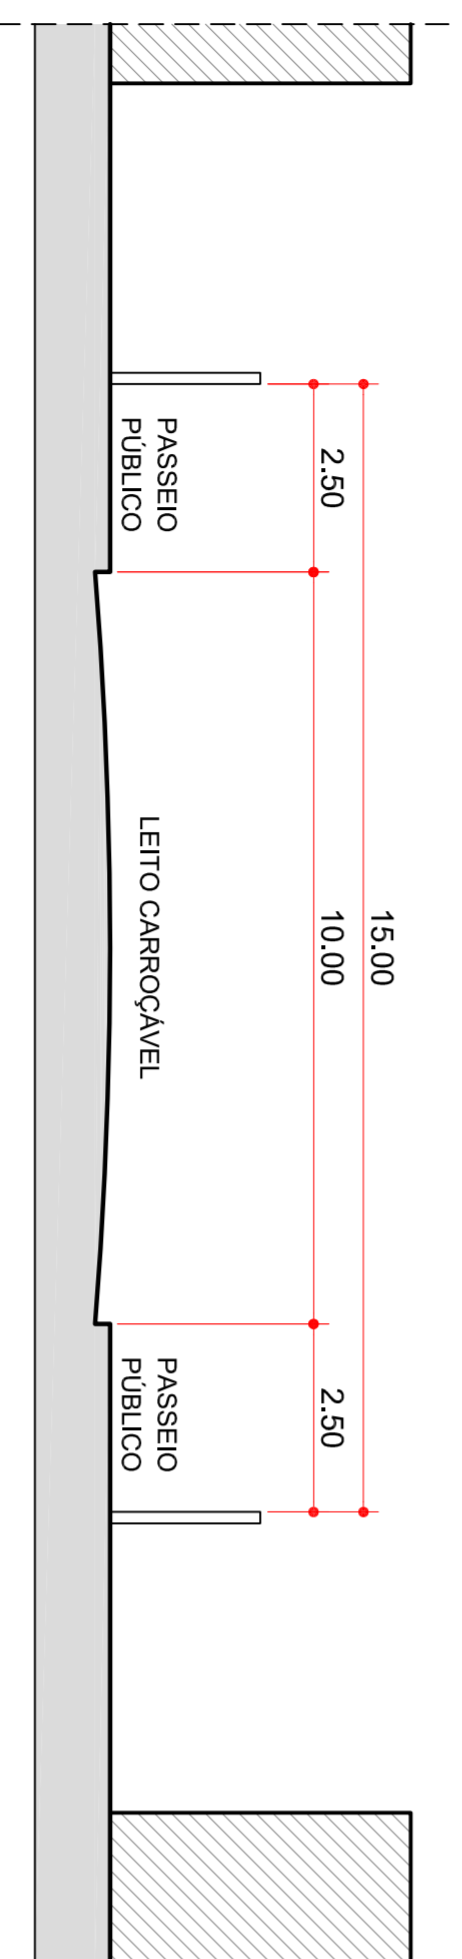

VIA LOCAL - PERFIL

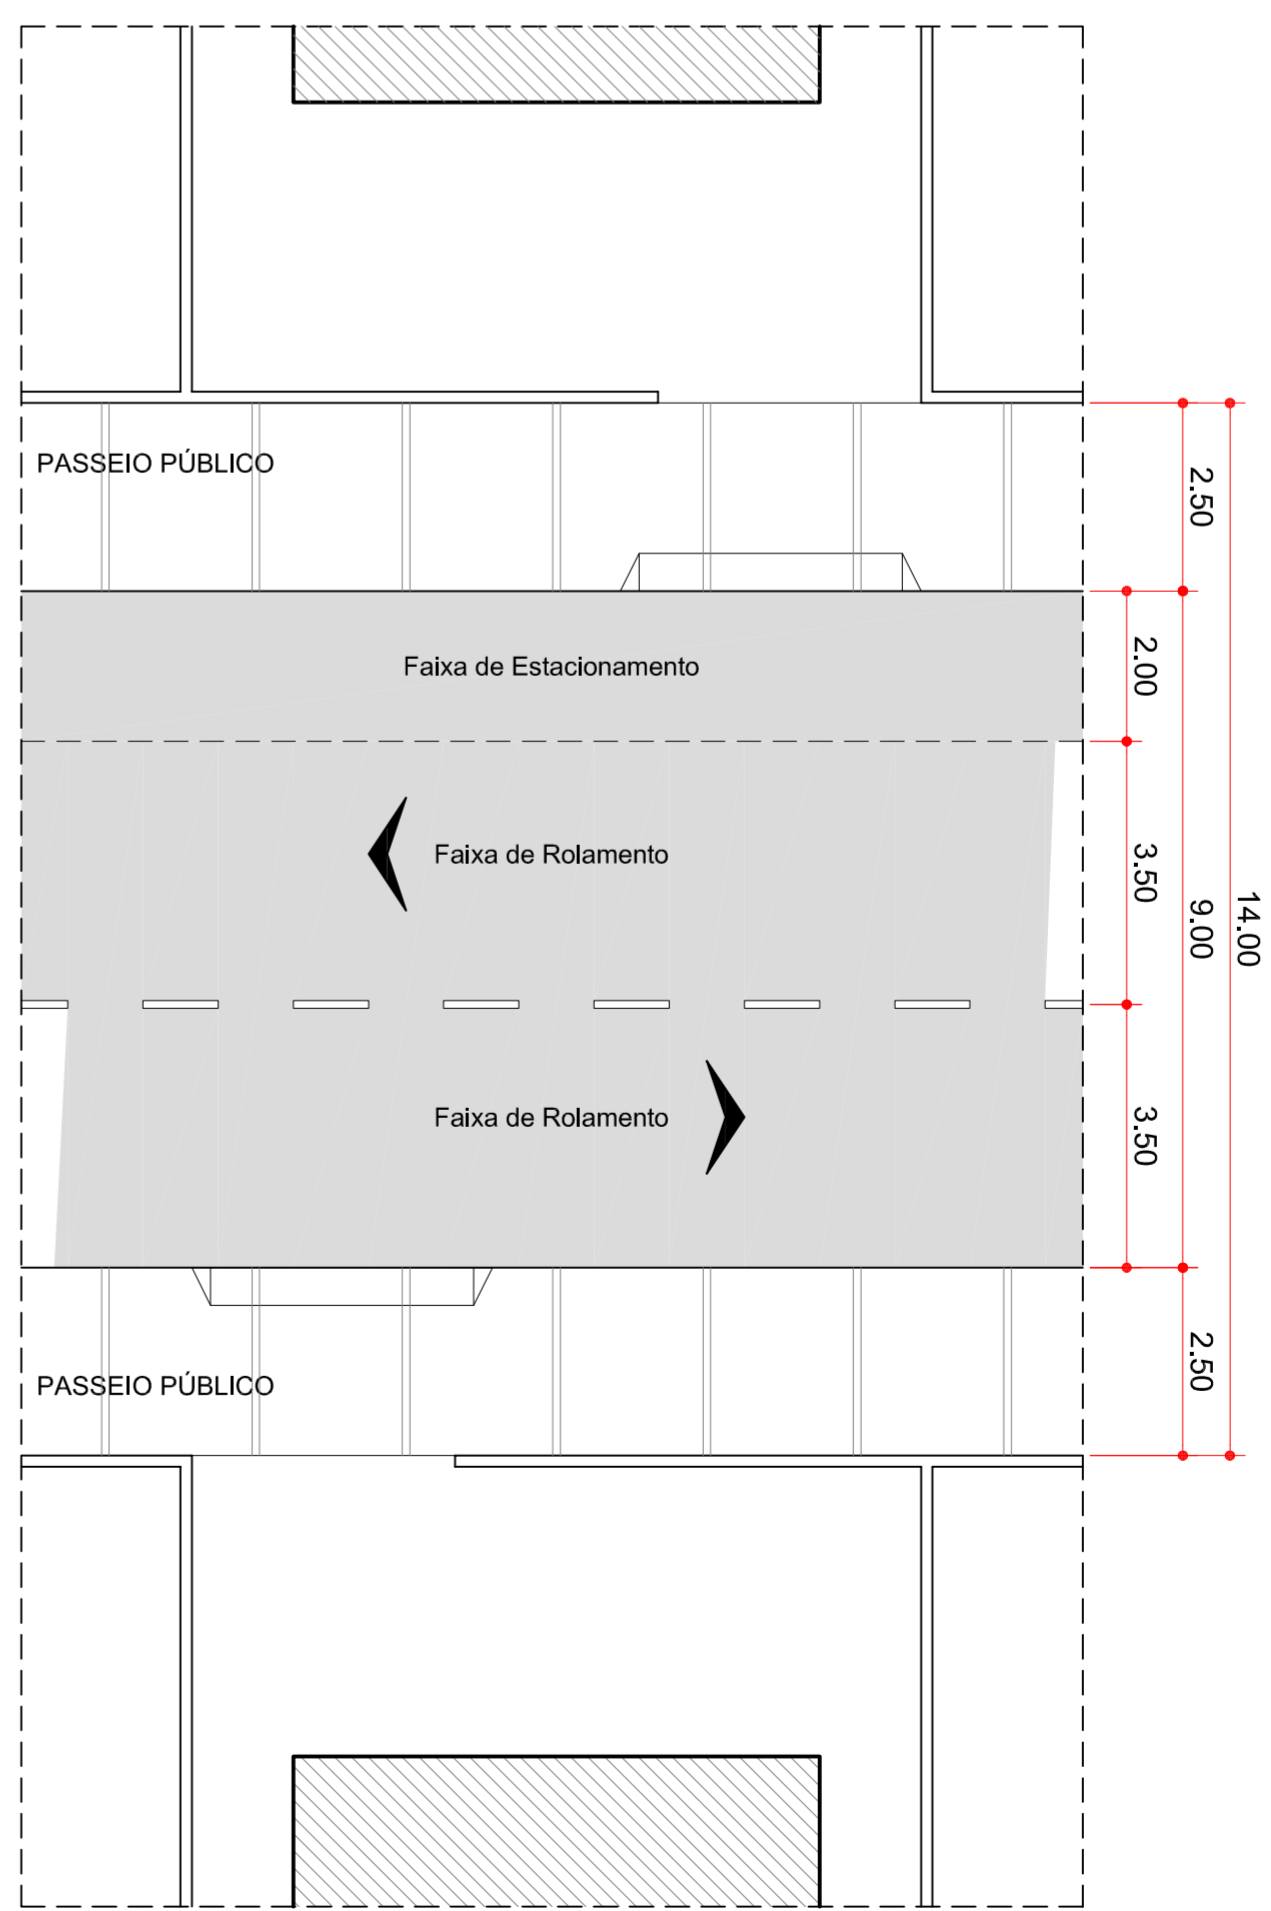

VIA LOCAL - PLANTA

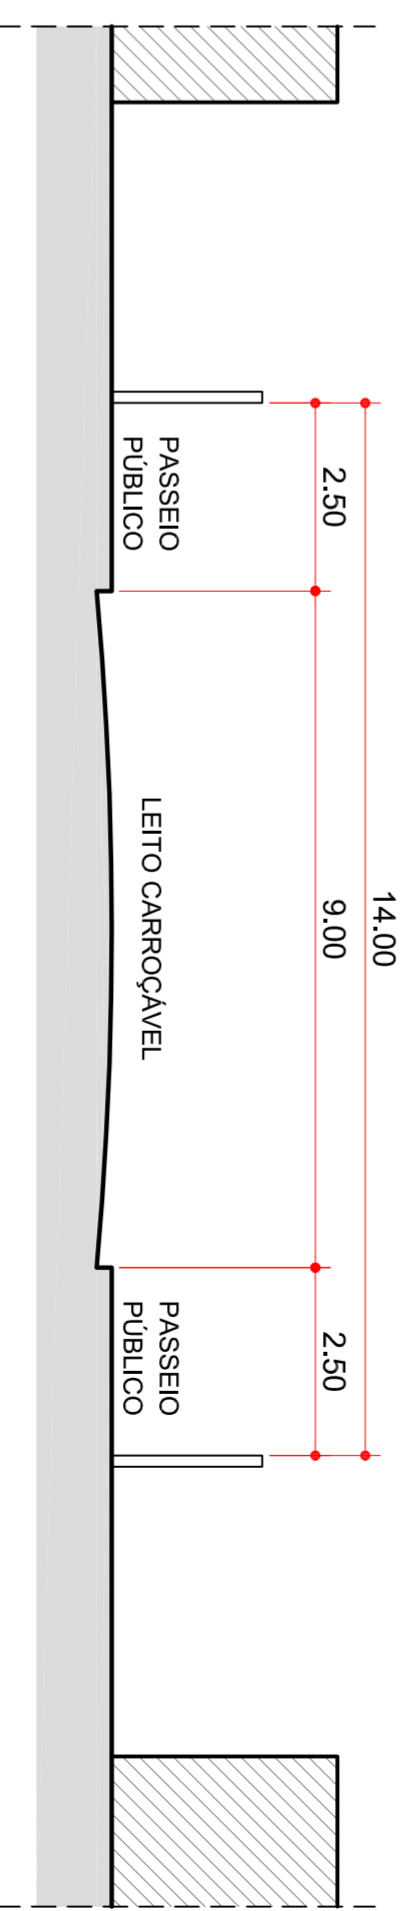

VIA LOCAL - PERFIL



Prefeitura do Município de  
Araraquara  
Rua São Bento, nº. 840 - Centro - Araraquara/SP  
CEP:14.800-103

Secretaria responsável:  
Secretaria de Desenvolvimento Urbano  
Desenho Nº:  
Data: 15/04/2013

Título:  
ANEXO II - FIGURAS 3A E 3B  
Assunto/Referência:  
VIA LOCAL - FIGURA 3A - 2E+2R  
VIA LOCAL - FIGURA 3B - 1E+2R  
PLANTA E PERFIL ESQUEMÁTICO

ID:

1/1