

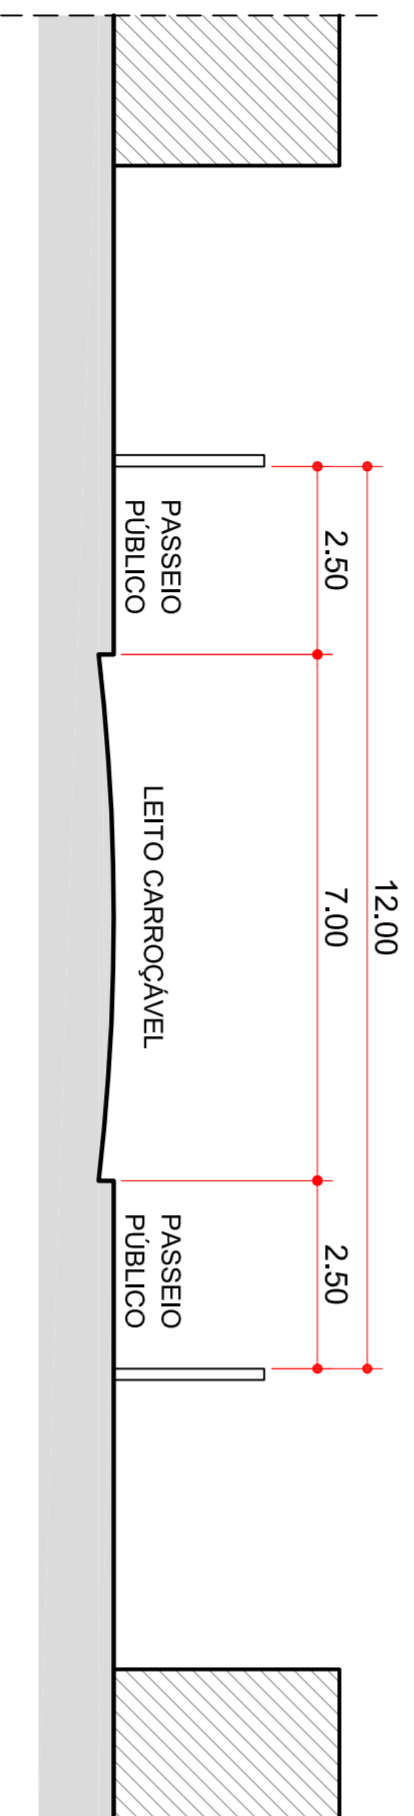


VIA ACESSO - PLANTA

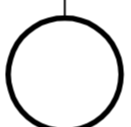

VIA ACESSO - PERFIL

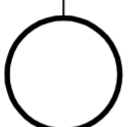

Prefeitura do Município de
Araraquara
Rua São Bento, nº. 840 - Centro - Araraquara/SP
CEP:14.800-103

Secretaria responsável:

Secretaria de Desenvolvimento Urbano

Desenho Nº:

Data: 15/04/2013

Título:

ANEXO II - FIGURA 4

ID:

1/1

Assunto/Referência:

VIA DE ACESSO
PLANTA E PERFIL ESQUEMÁTICO