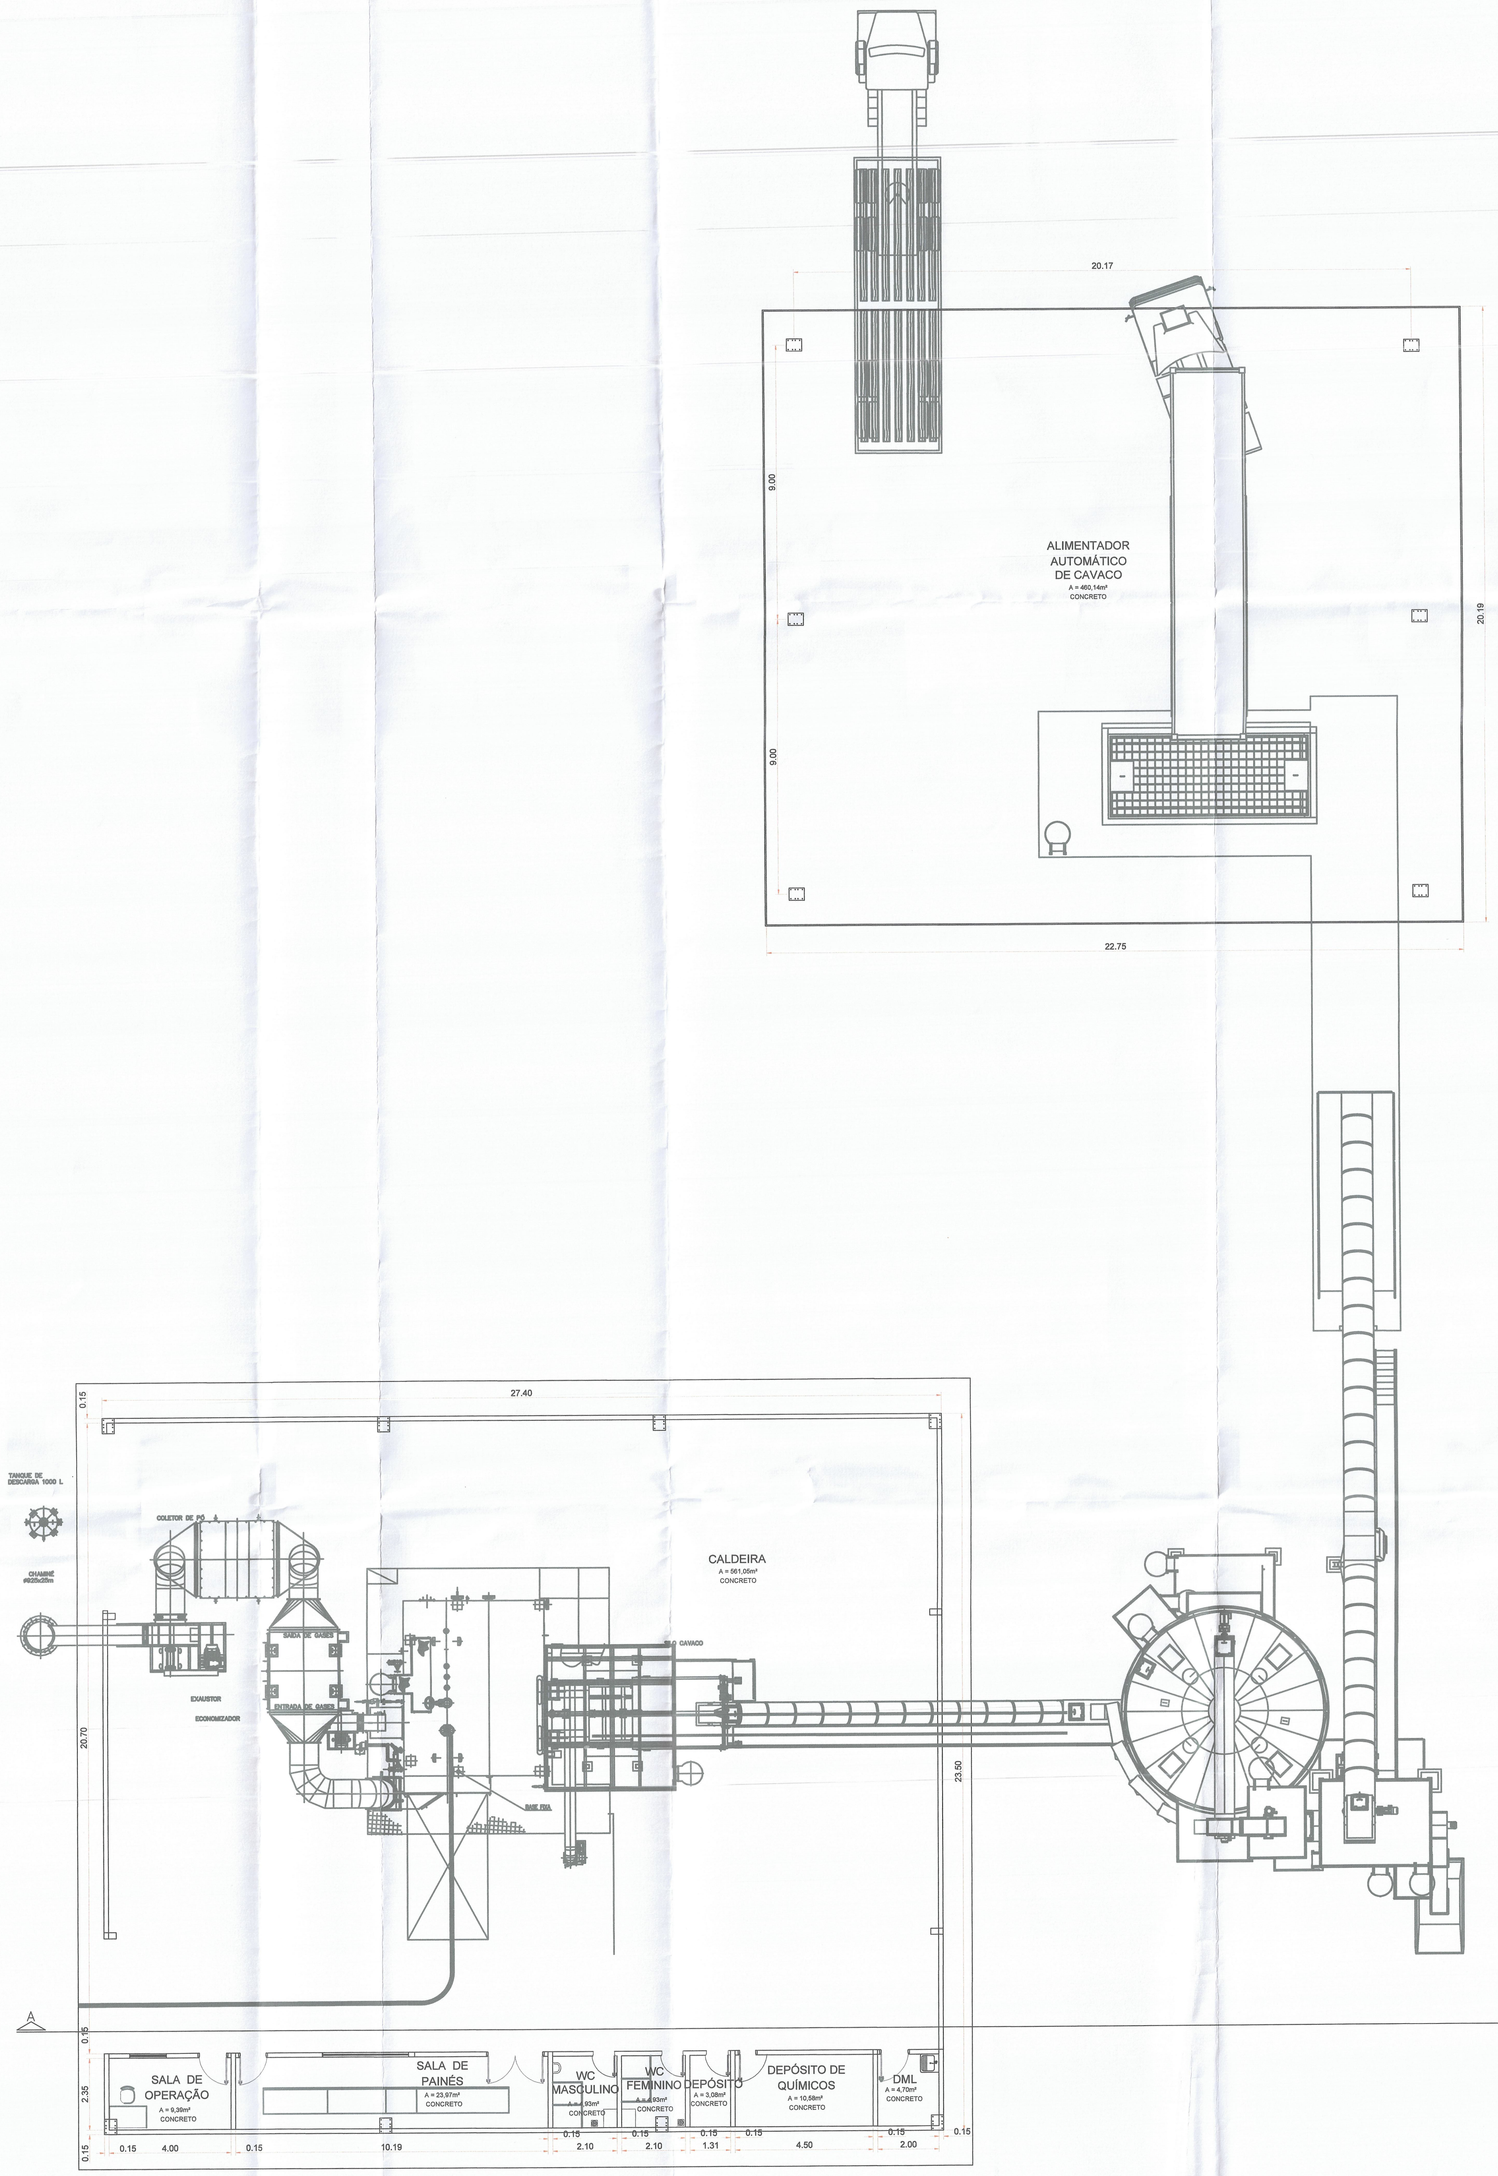


PLANTA BAIXA CALDEIRA
ESC.: 1:100

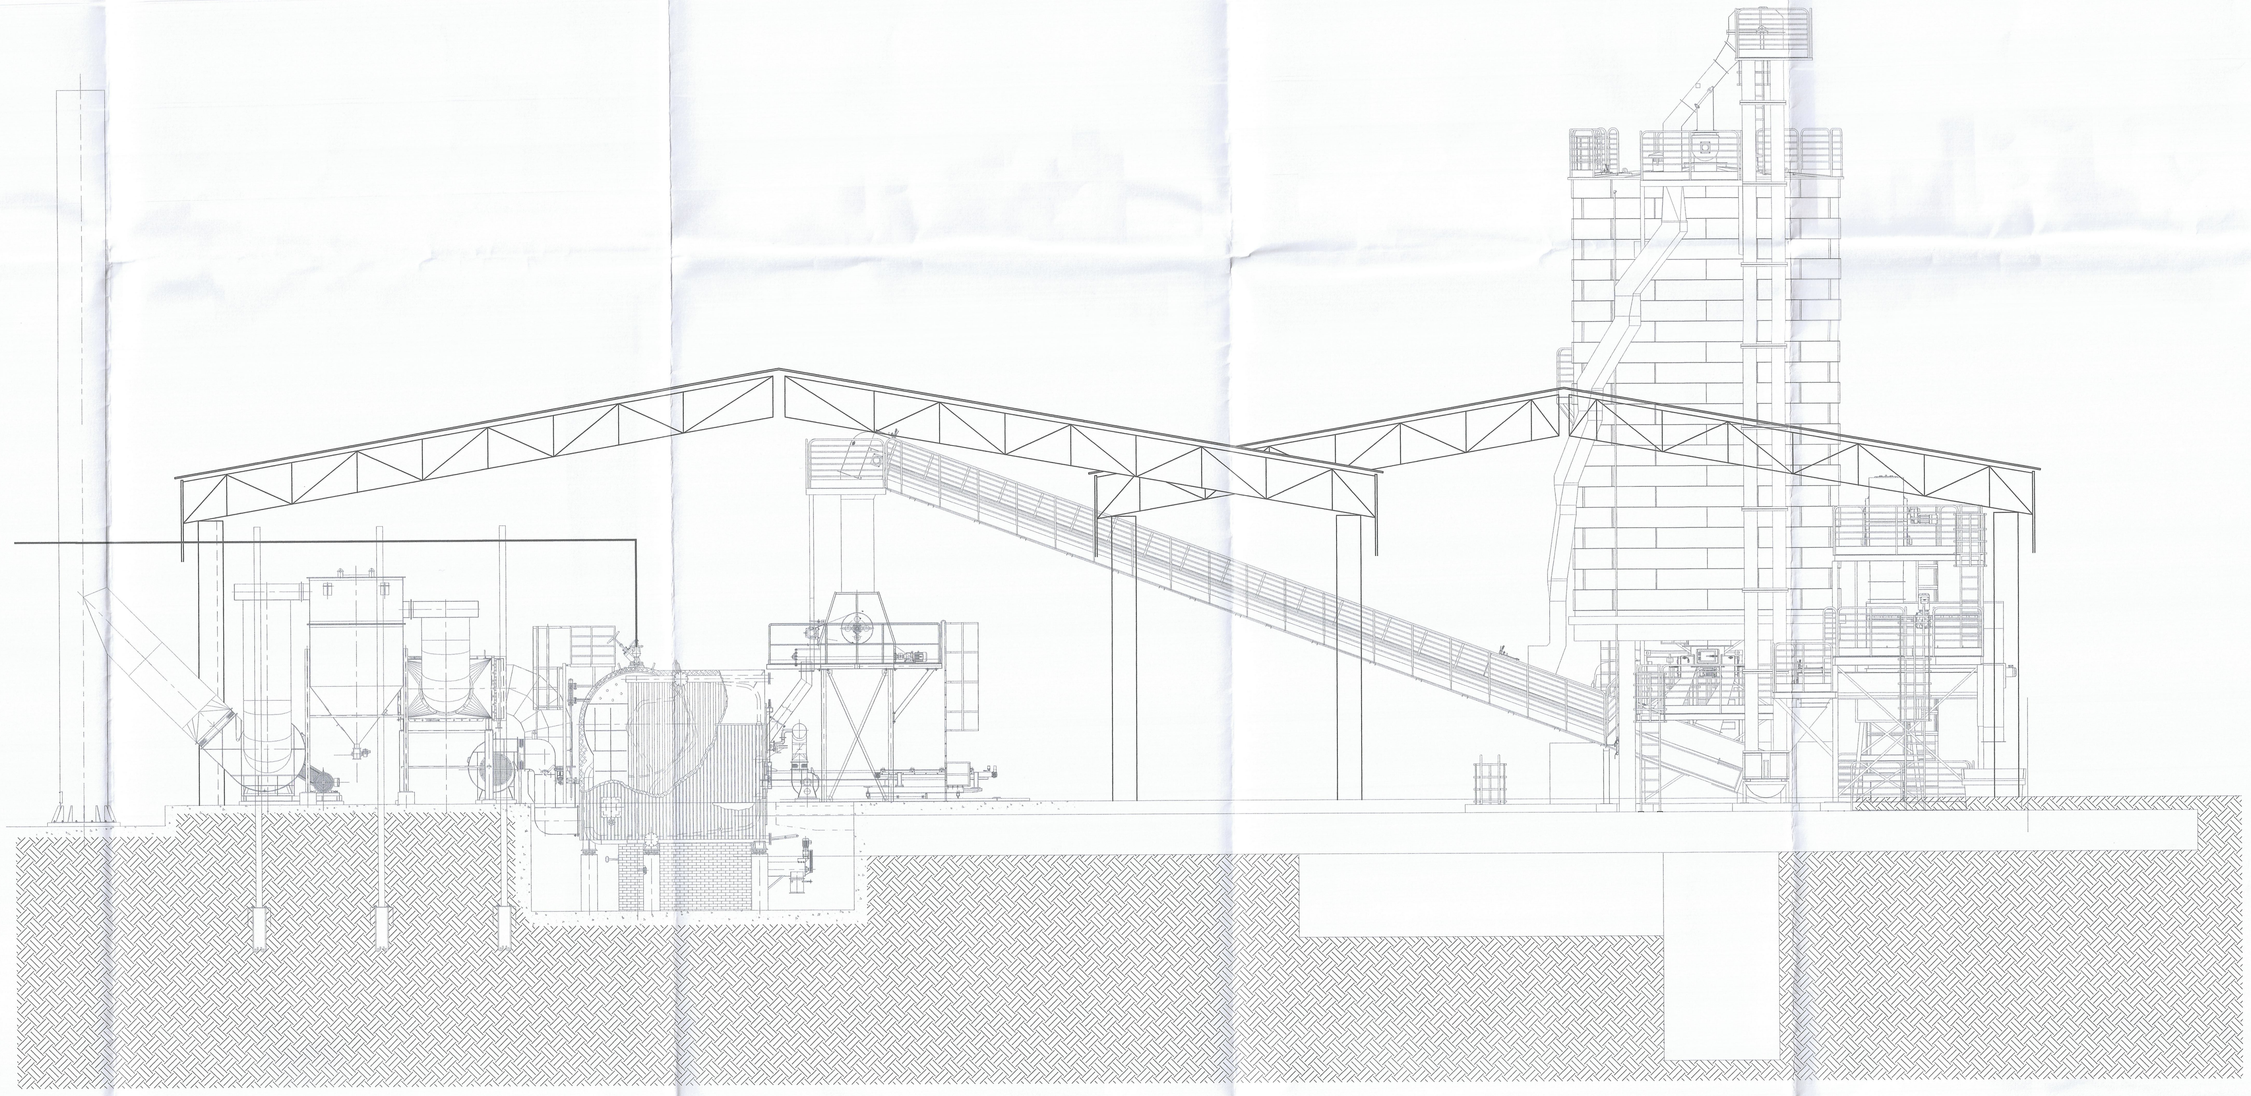

CORTE AA - CALDEIRA
ESC.: 1:75

| DATA | DESCRIÇÃO | REVISÃO |
|---|---|---|
| 13/05/2023 | REVISÃO INICIAL | Rev00 |

# LATICÍNIOS BELA VISTA LTDA.

REPRESENTANTE LEGAL DO ESTABELECIMENTO: LATICÍNIOS BELA VISTA LTDA.

RESPONSÁVEL TÉCNICO: TAMARA CRISTINA ALVARENGA BASTOS CREA Nº 101411677-5/D-GO

## ALVARÁ DE CONSTRUÇÃO

APROVAÇÃO

## USINA DE BENFICIAMENTO DE LEITE

TITULO: PROJETO PARA PREFEITURA

ASSUNTO: COMPLEXO INDUSTRIAL
PLANTA BAIXA DA CALDEIRA E CORTE

PRANCHA: 3/4

LOCAL: RUA BAHIA NUMERO 100 SALA 03 - VILA XAVIER - ARARAQUARA - SP CEP: 14.810-060

| ESCALA | DATA | ARQUIVO |
|---|---|---|
| INDICADA | 12_05_2023 | AVA_2022_LOCAÇÃO GALPÃO |