



PLANTA BAIXA - GUARITA
ESC.: 1:100




VISTA A - GUARITA
ESC.: 1:75

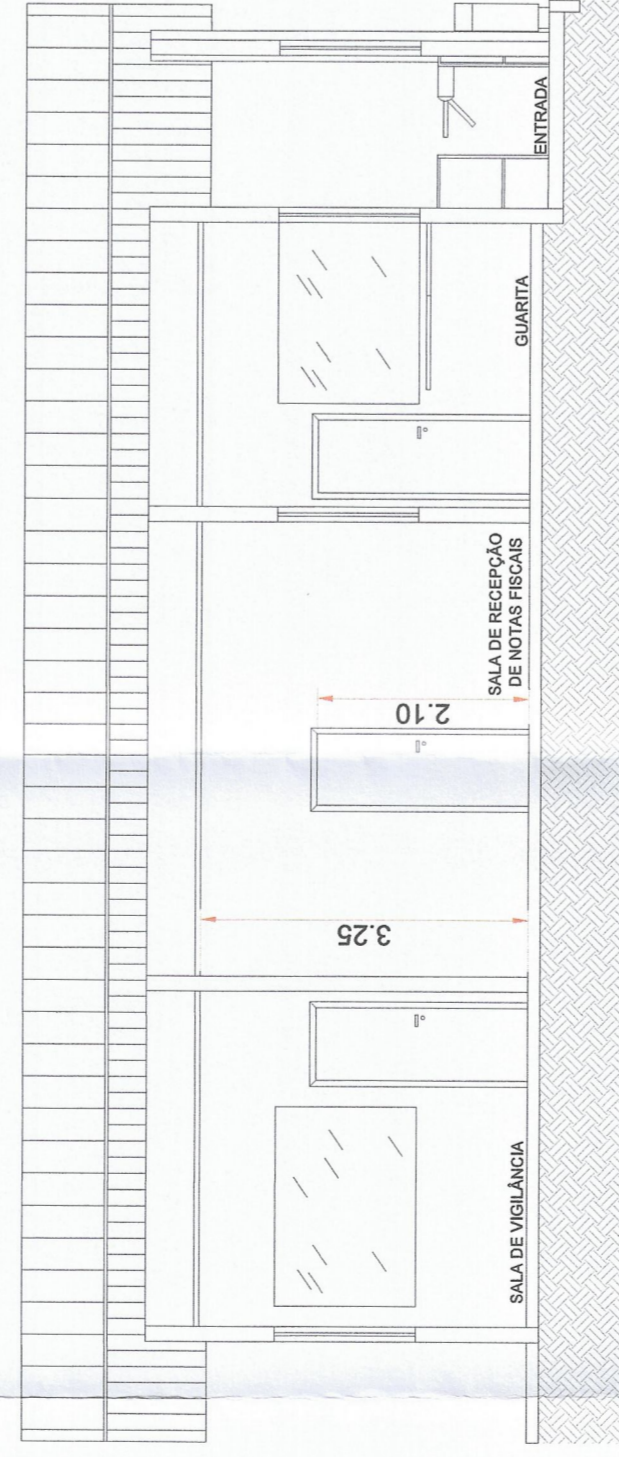


CORTE AA - GUARITA
ESC.: 1:75

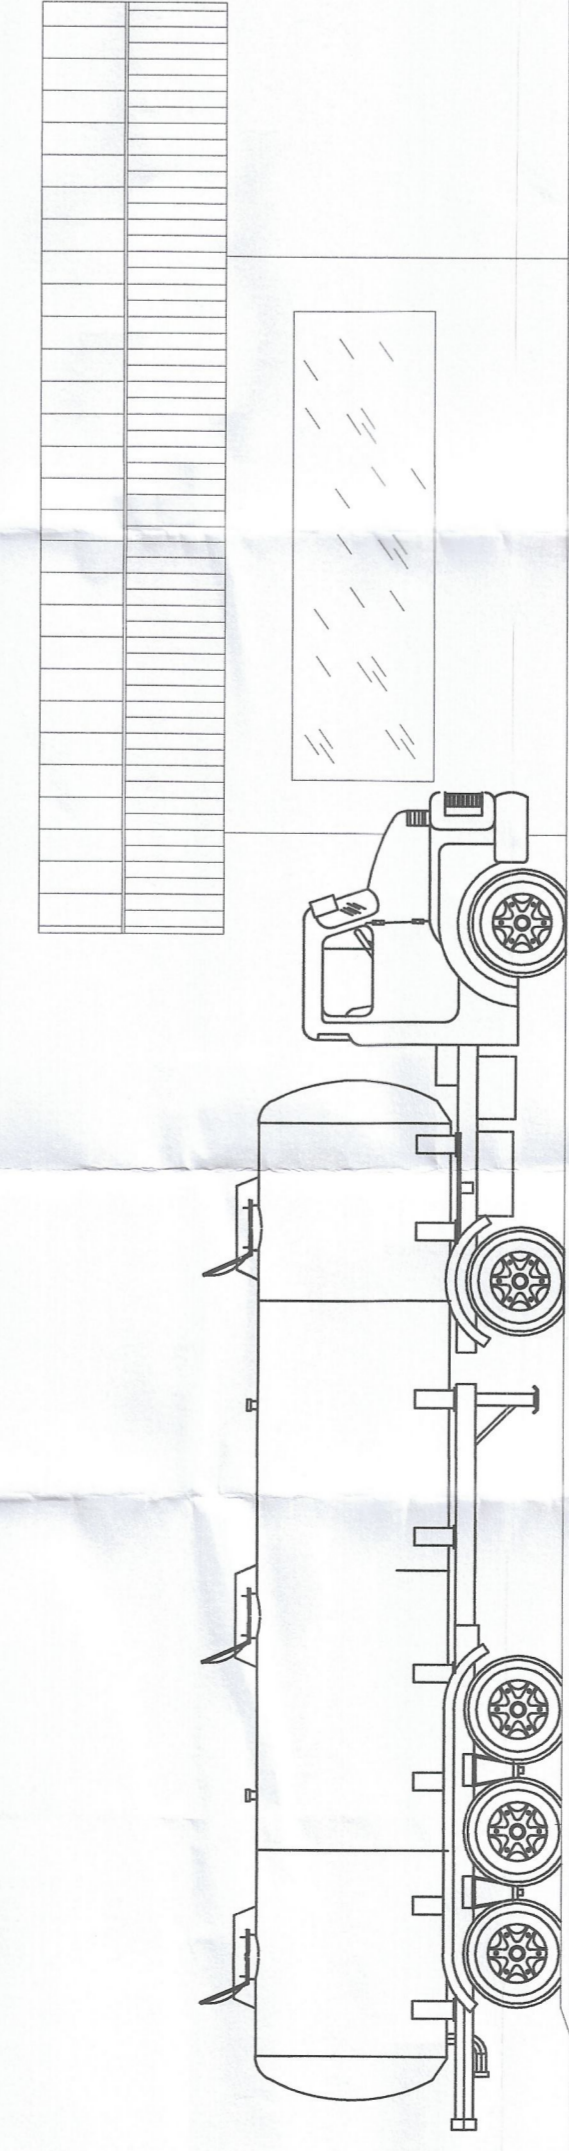


CORTE BB - GUARITA
ESC.: 1:75

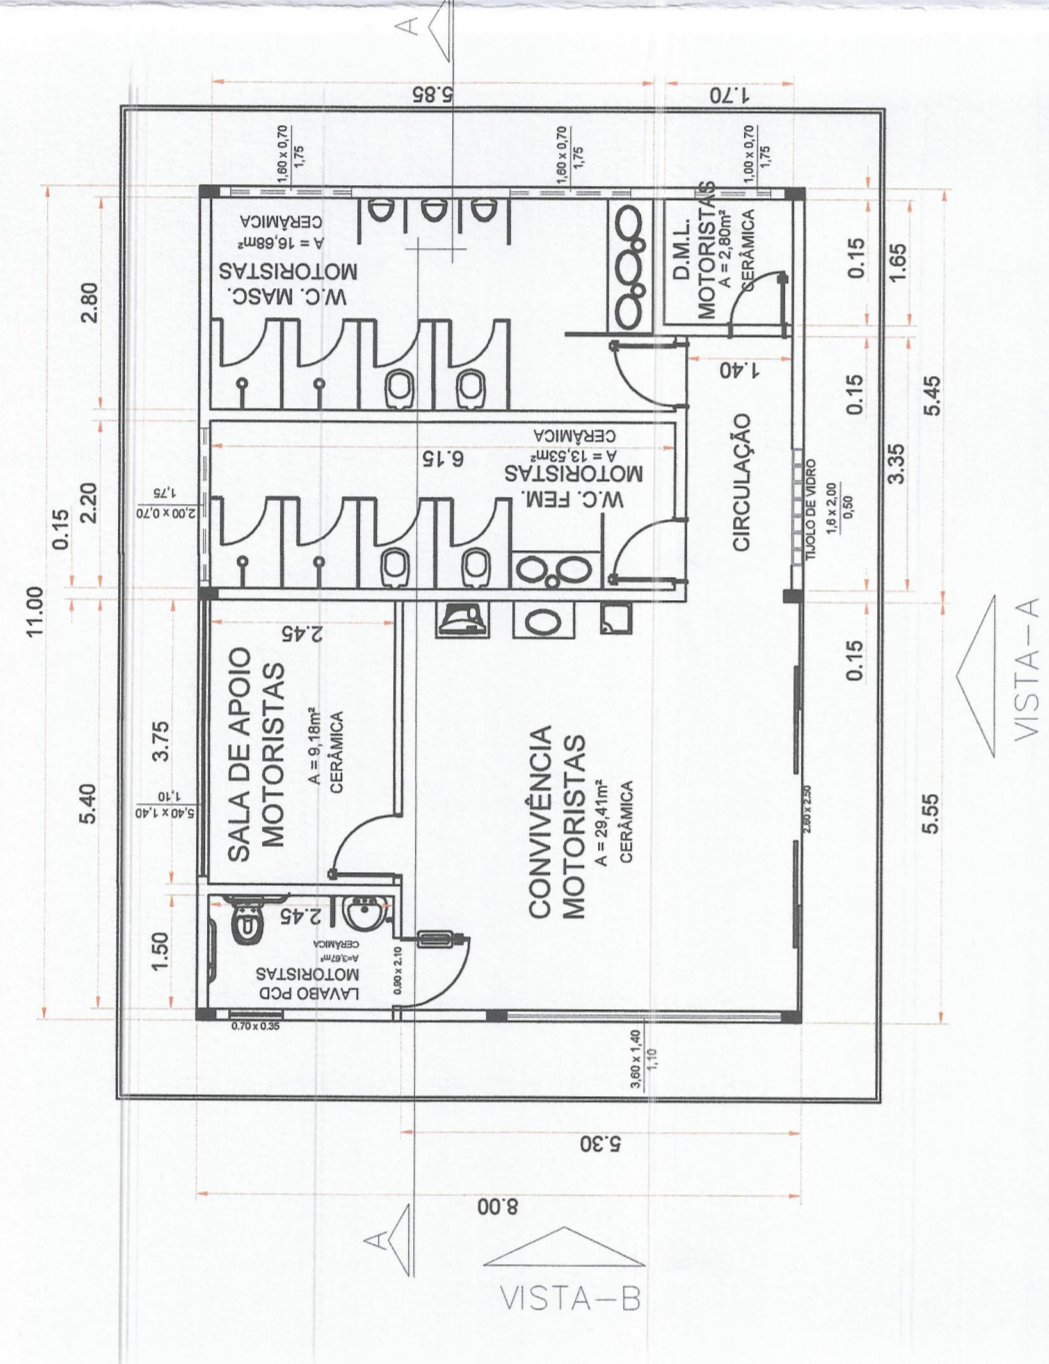


PLANTA BAIXA - CONVIVENCIA MOTORISTAS
ESC.: 1:100

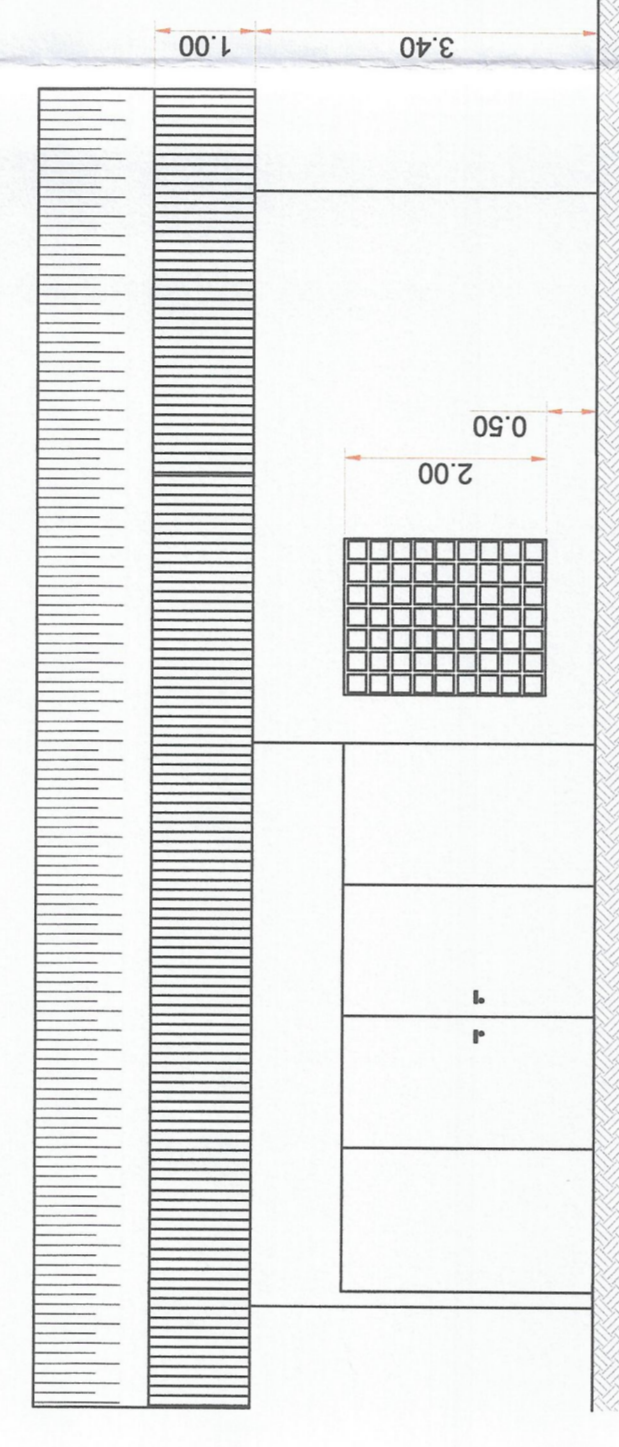


VISTA A - CONVIVENCIA MOTORISTAS
ESC.: 1:75

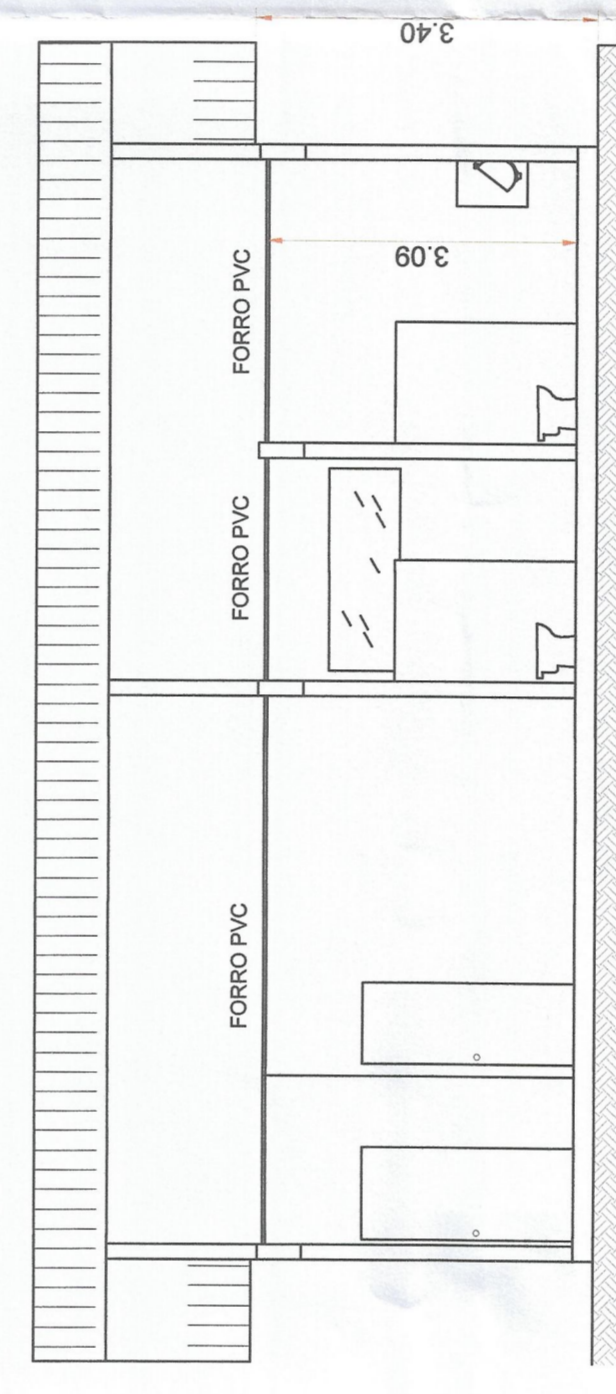


CORTE AA - CONVIVENCIA MOTORISTAS
ESC.: 1:75

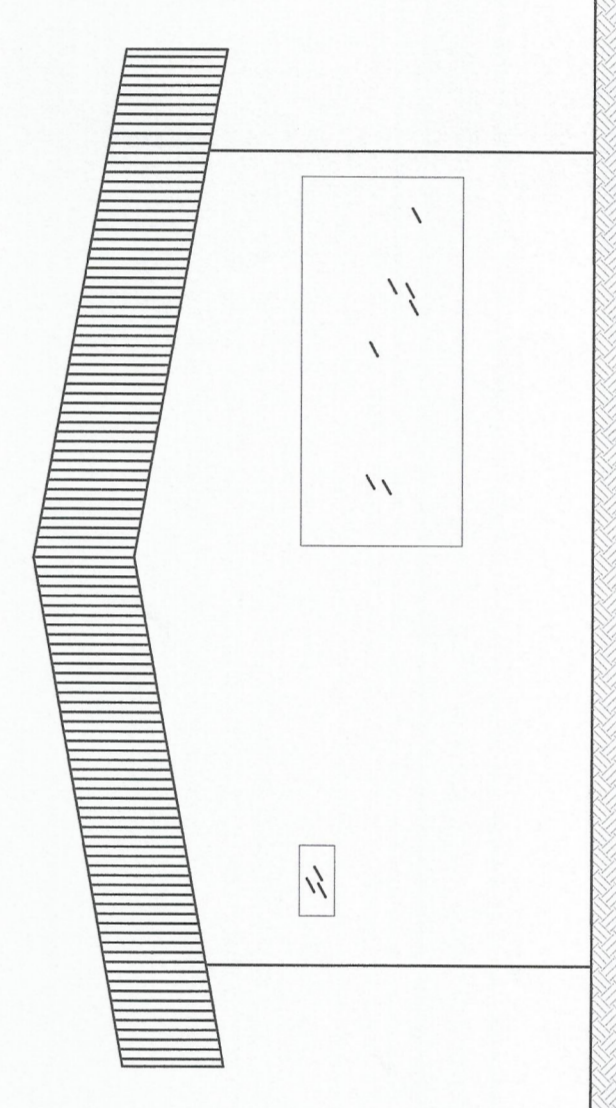


VISTA B - CONVIVENCIA MOTORISTAS
ESC.: 1:75

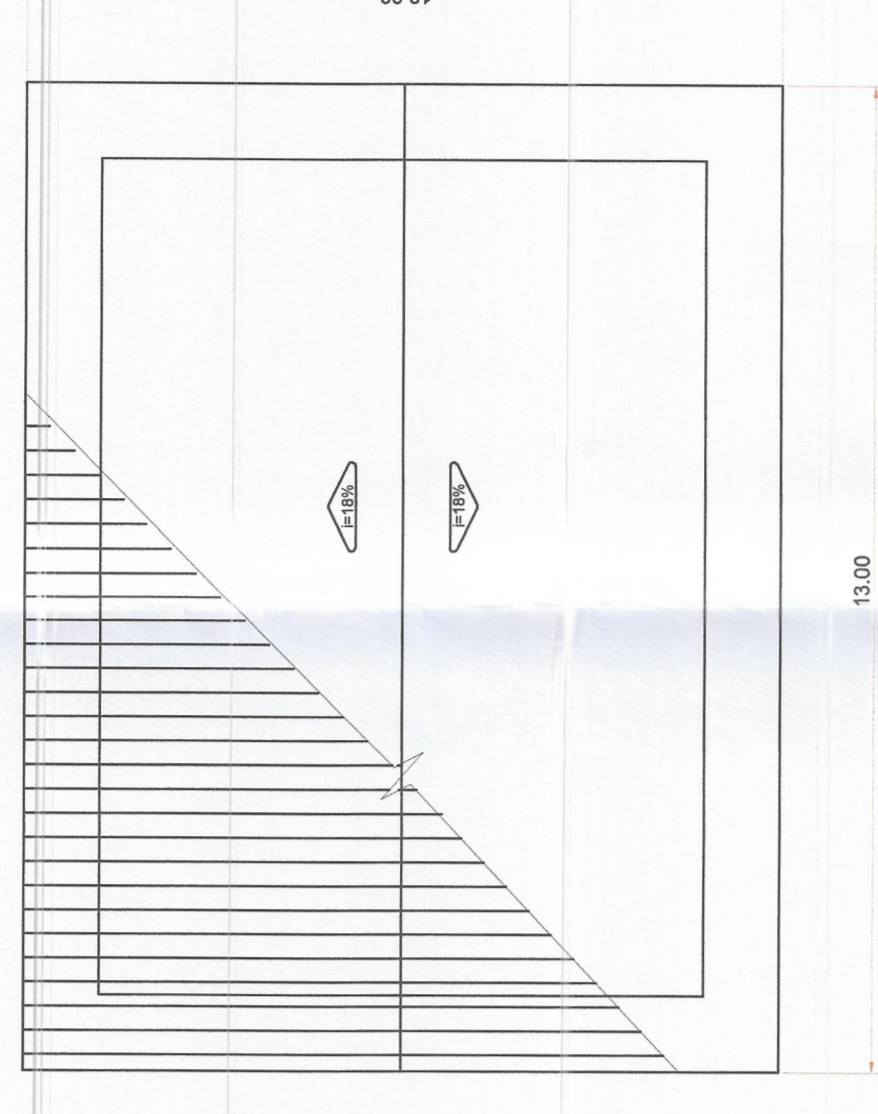


PLANTA DE COBERTURA - CONVIVENCIA MOTORISTAS
ESC.: 1:100

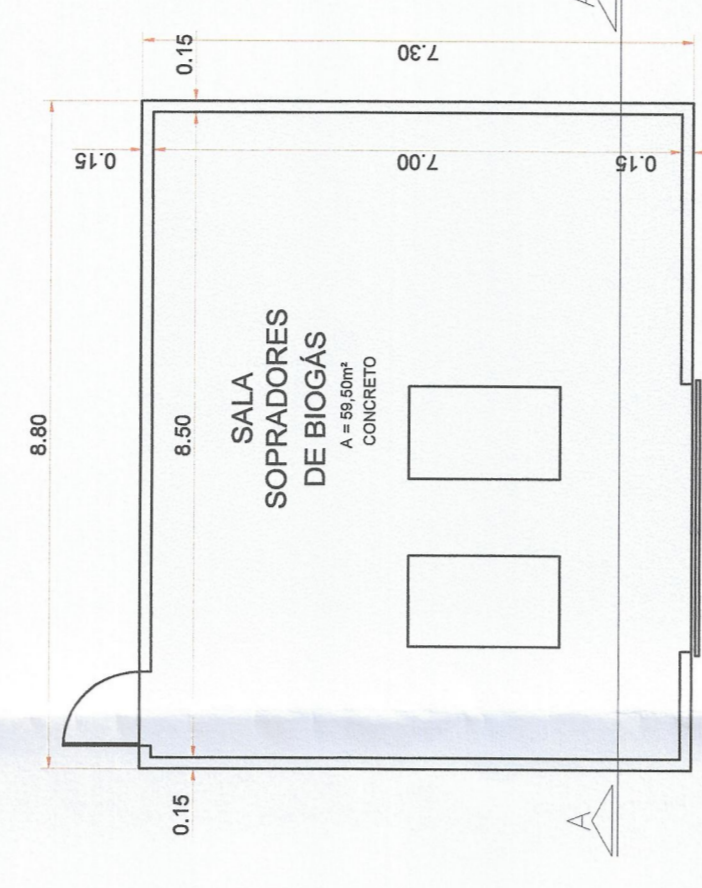

PLANTA BAIXA - SOPRADORES DE BIOGÁS
ESC.: 1:100

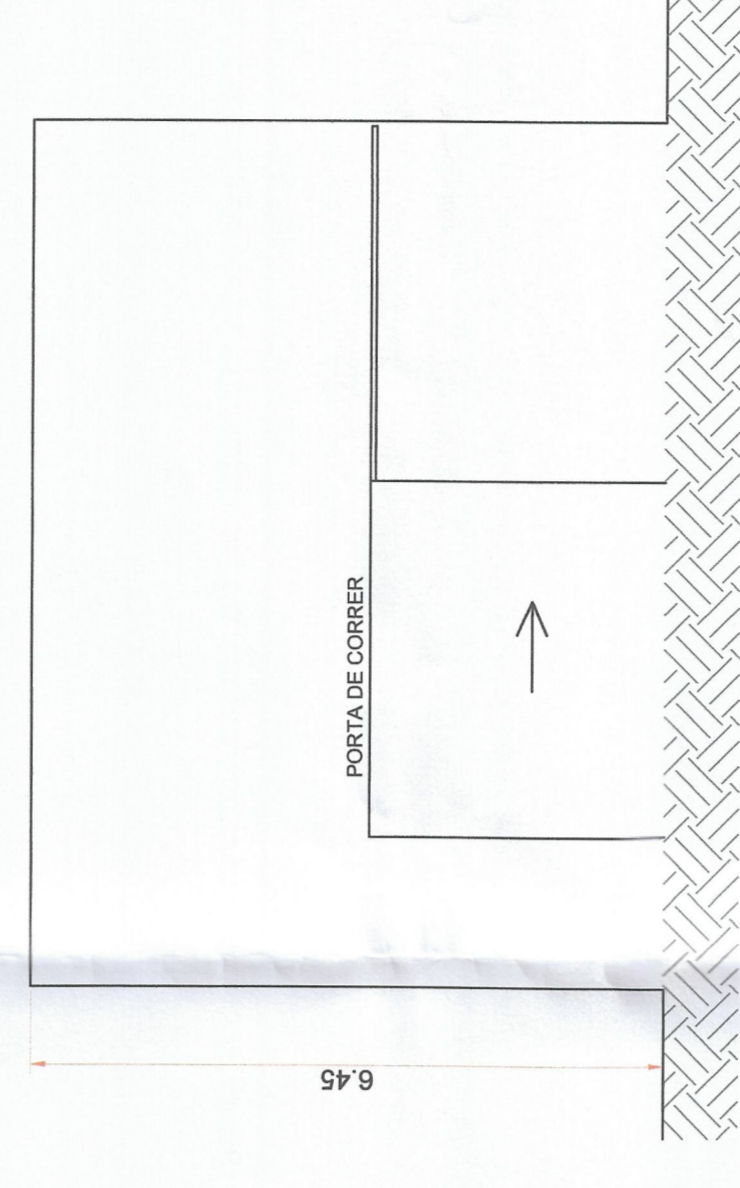

VISTA A - SOPRADORES DE BIOGÁS
ESC.: 1:75

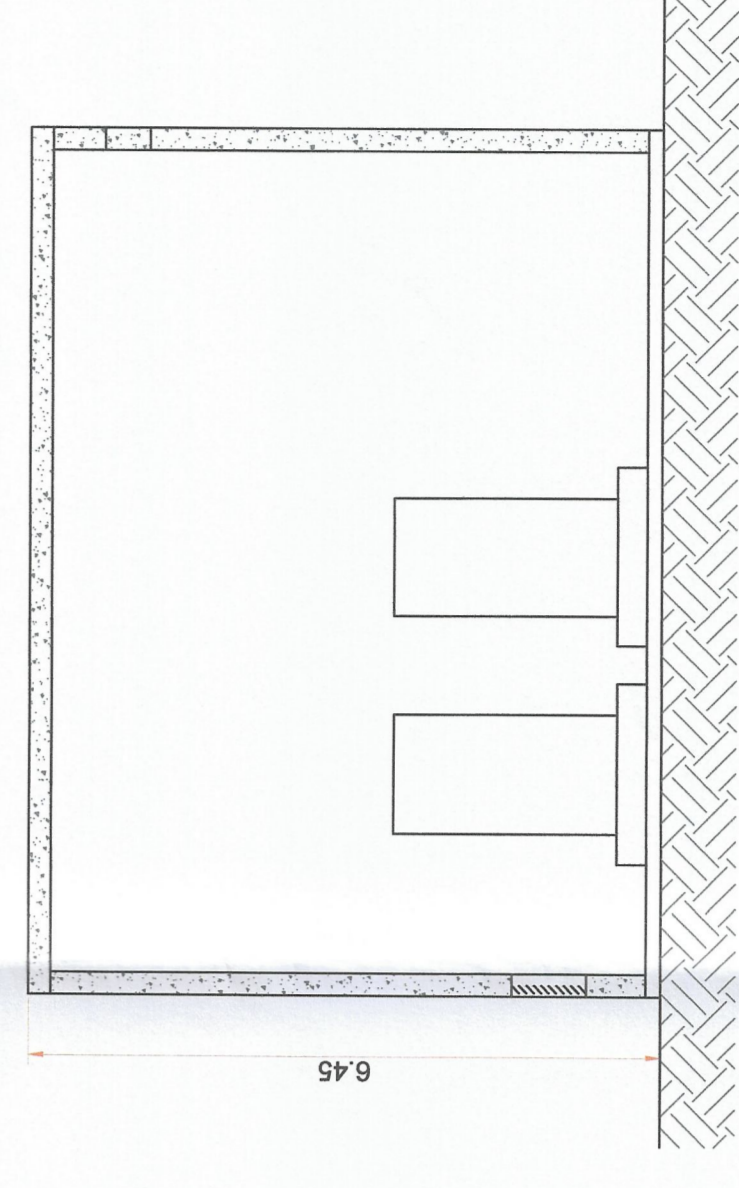

CORTE AA - SOPRADORES DE BIOGÁS
ESC.: 1:75

DATA	REVISÃO	PROJETO	REVISÃO

LATICÍNIOS BELA VISTA LTDA.

LATICÍNIOS BELA VISTA LTDA.
TAMARA CRISTINA ALVARENGA BASTOS CREA Nº 101411977-8/01-00

ALVARÁ DE CONSTRUÇÃO

USINA DE BENEFICIAMENTO DE LEITE

PROJETO PARA PREFEITURA

COMPLEXO INDUSTRIAL
PLANTA BAIXA GUARITA, CORTES E FACHADAS
PLANTA BAIXA CONVIVENCIA MOTORISTAS, CORTES E FACHADAS
PLANTA BAIXA SOPRADORES DE BIOGÁS, CORTES E FACHADAS

4/4
RUA BAIXA NUMERO 100 SALA 03 - VIA XAVIER - ARARAQUARA - SP - CEP: 14.810-000