




COBERTURA
Escala 1/75

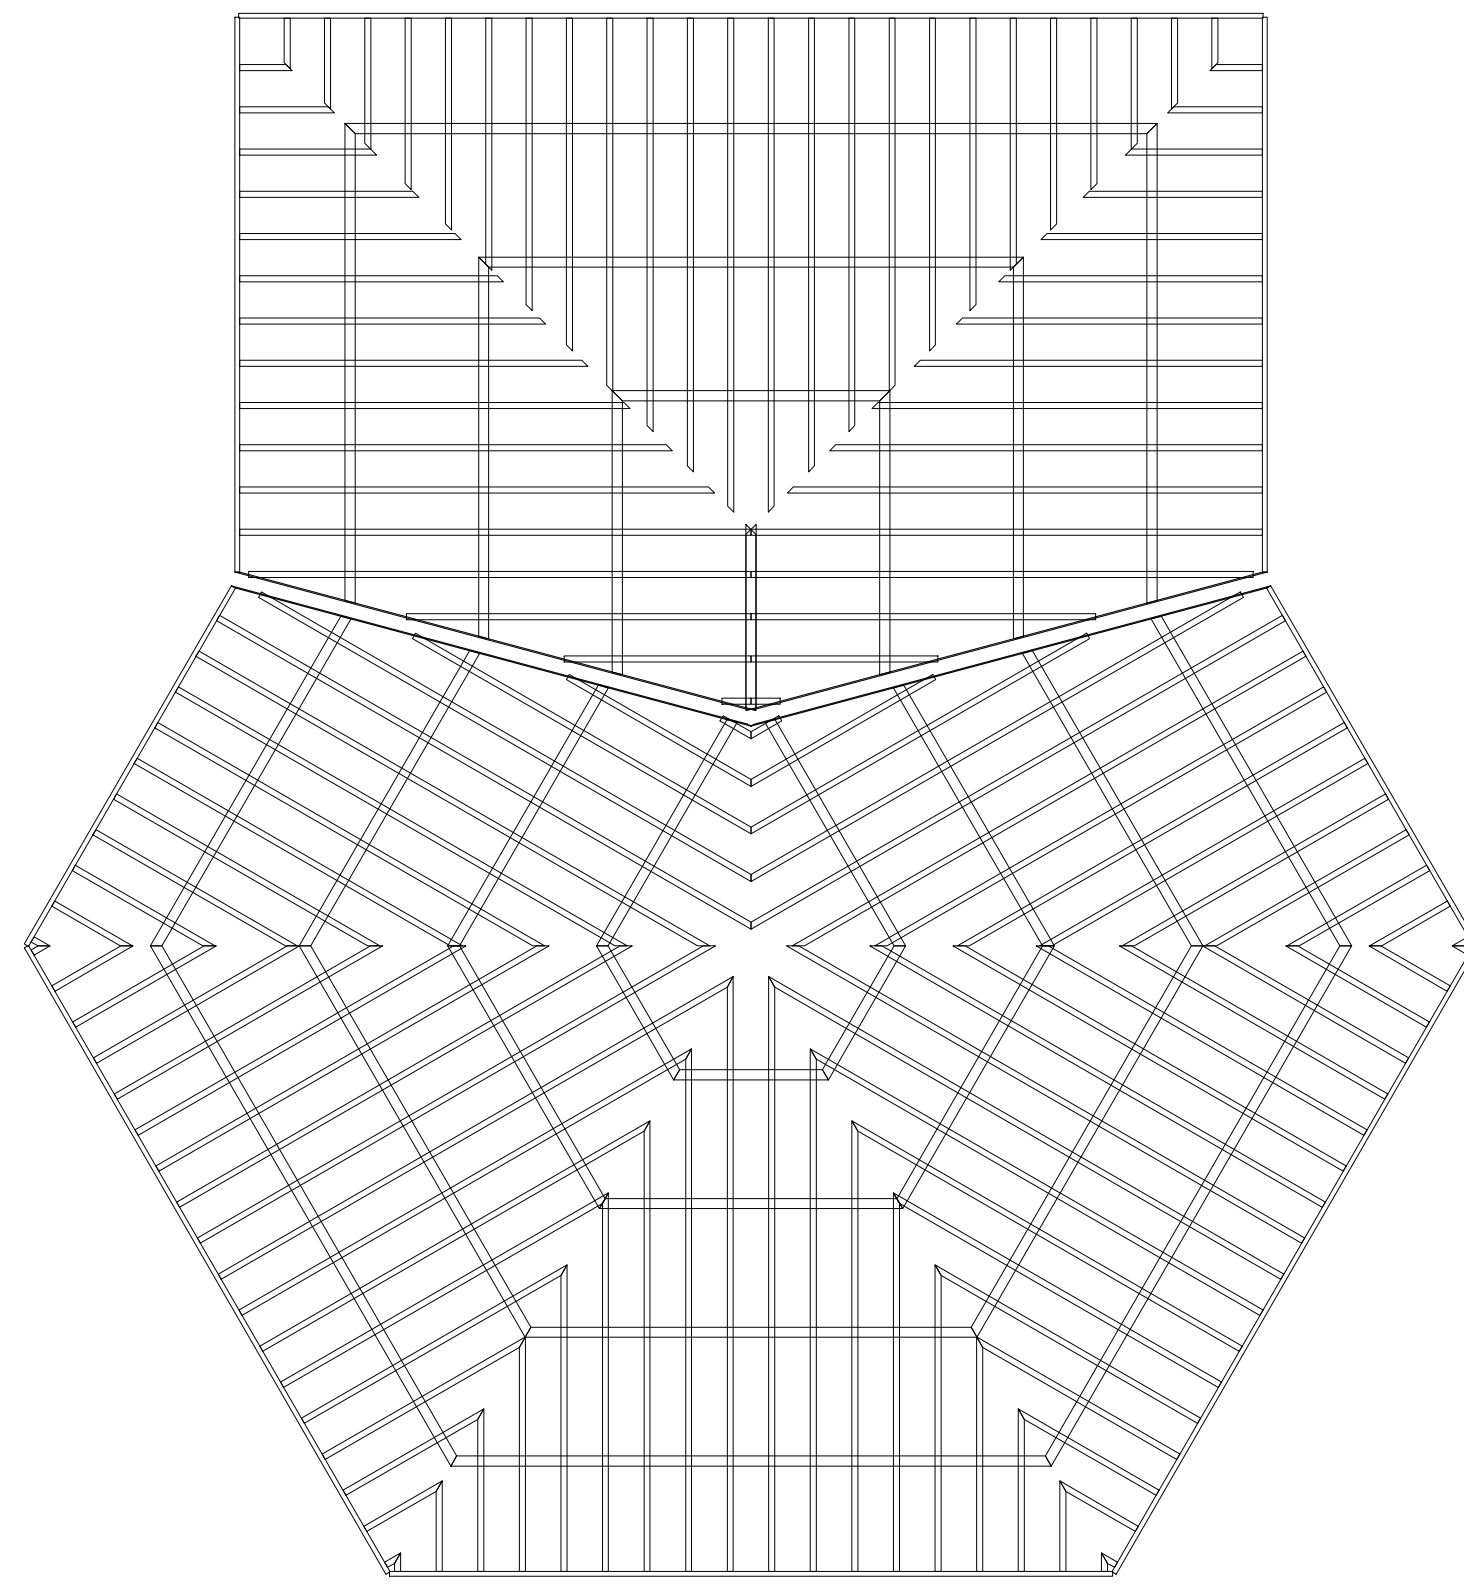


MADEIRAMENTO
Escala 1/75

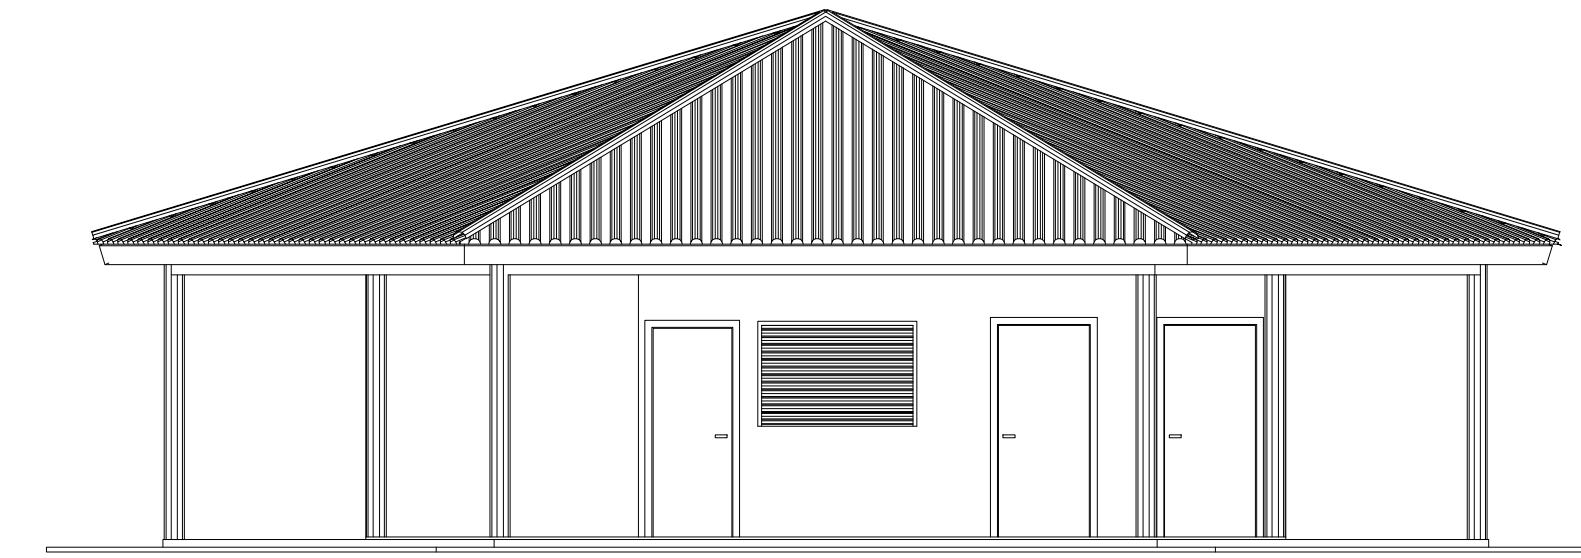


VISTA FRONTAL
Escala 1/75

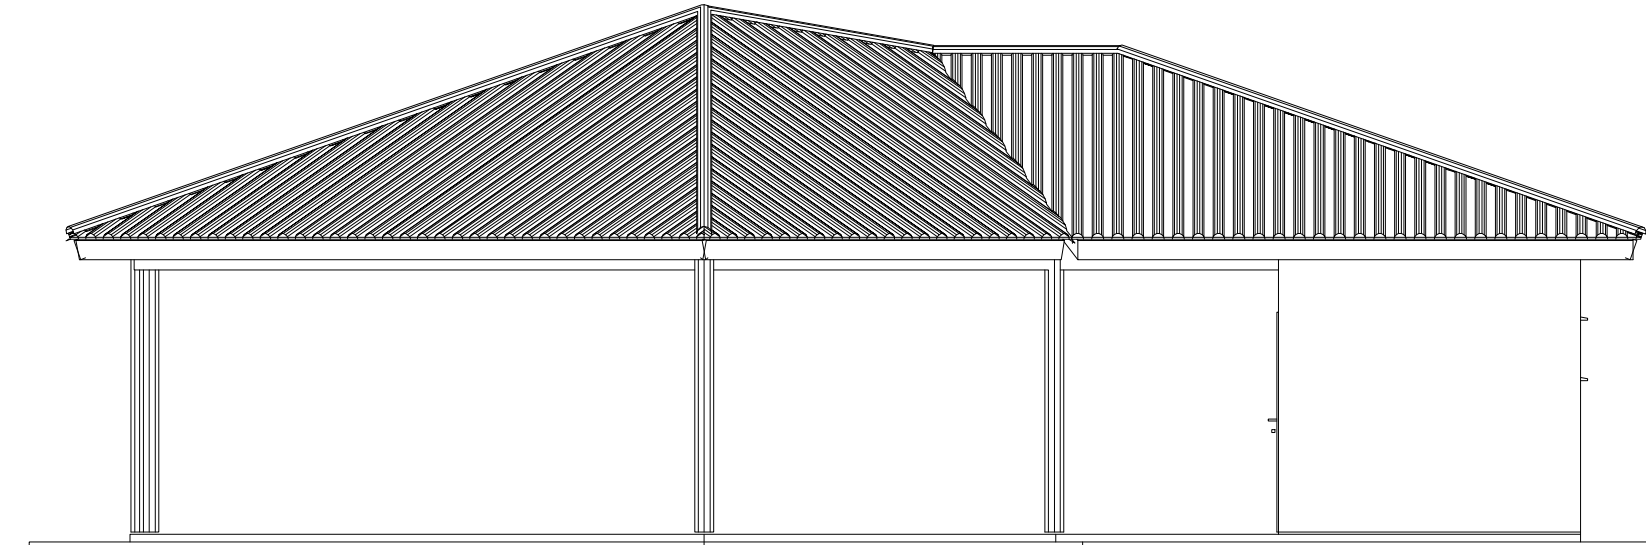


VISTA LATERAL
Escala 1/75

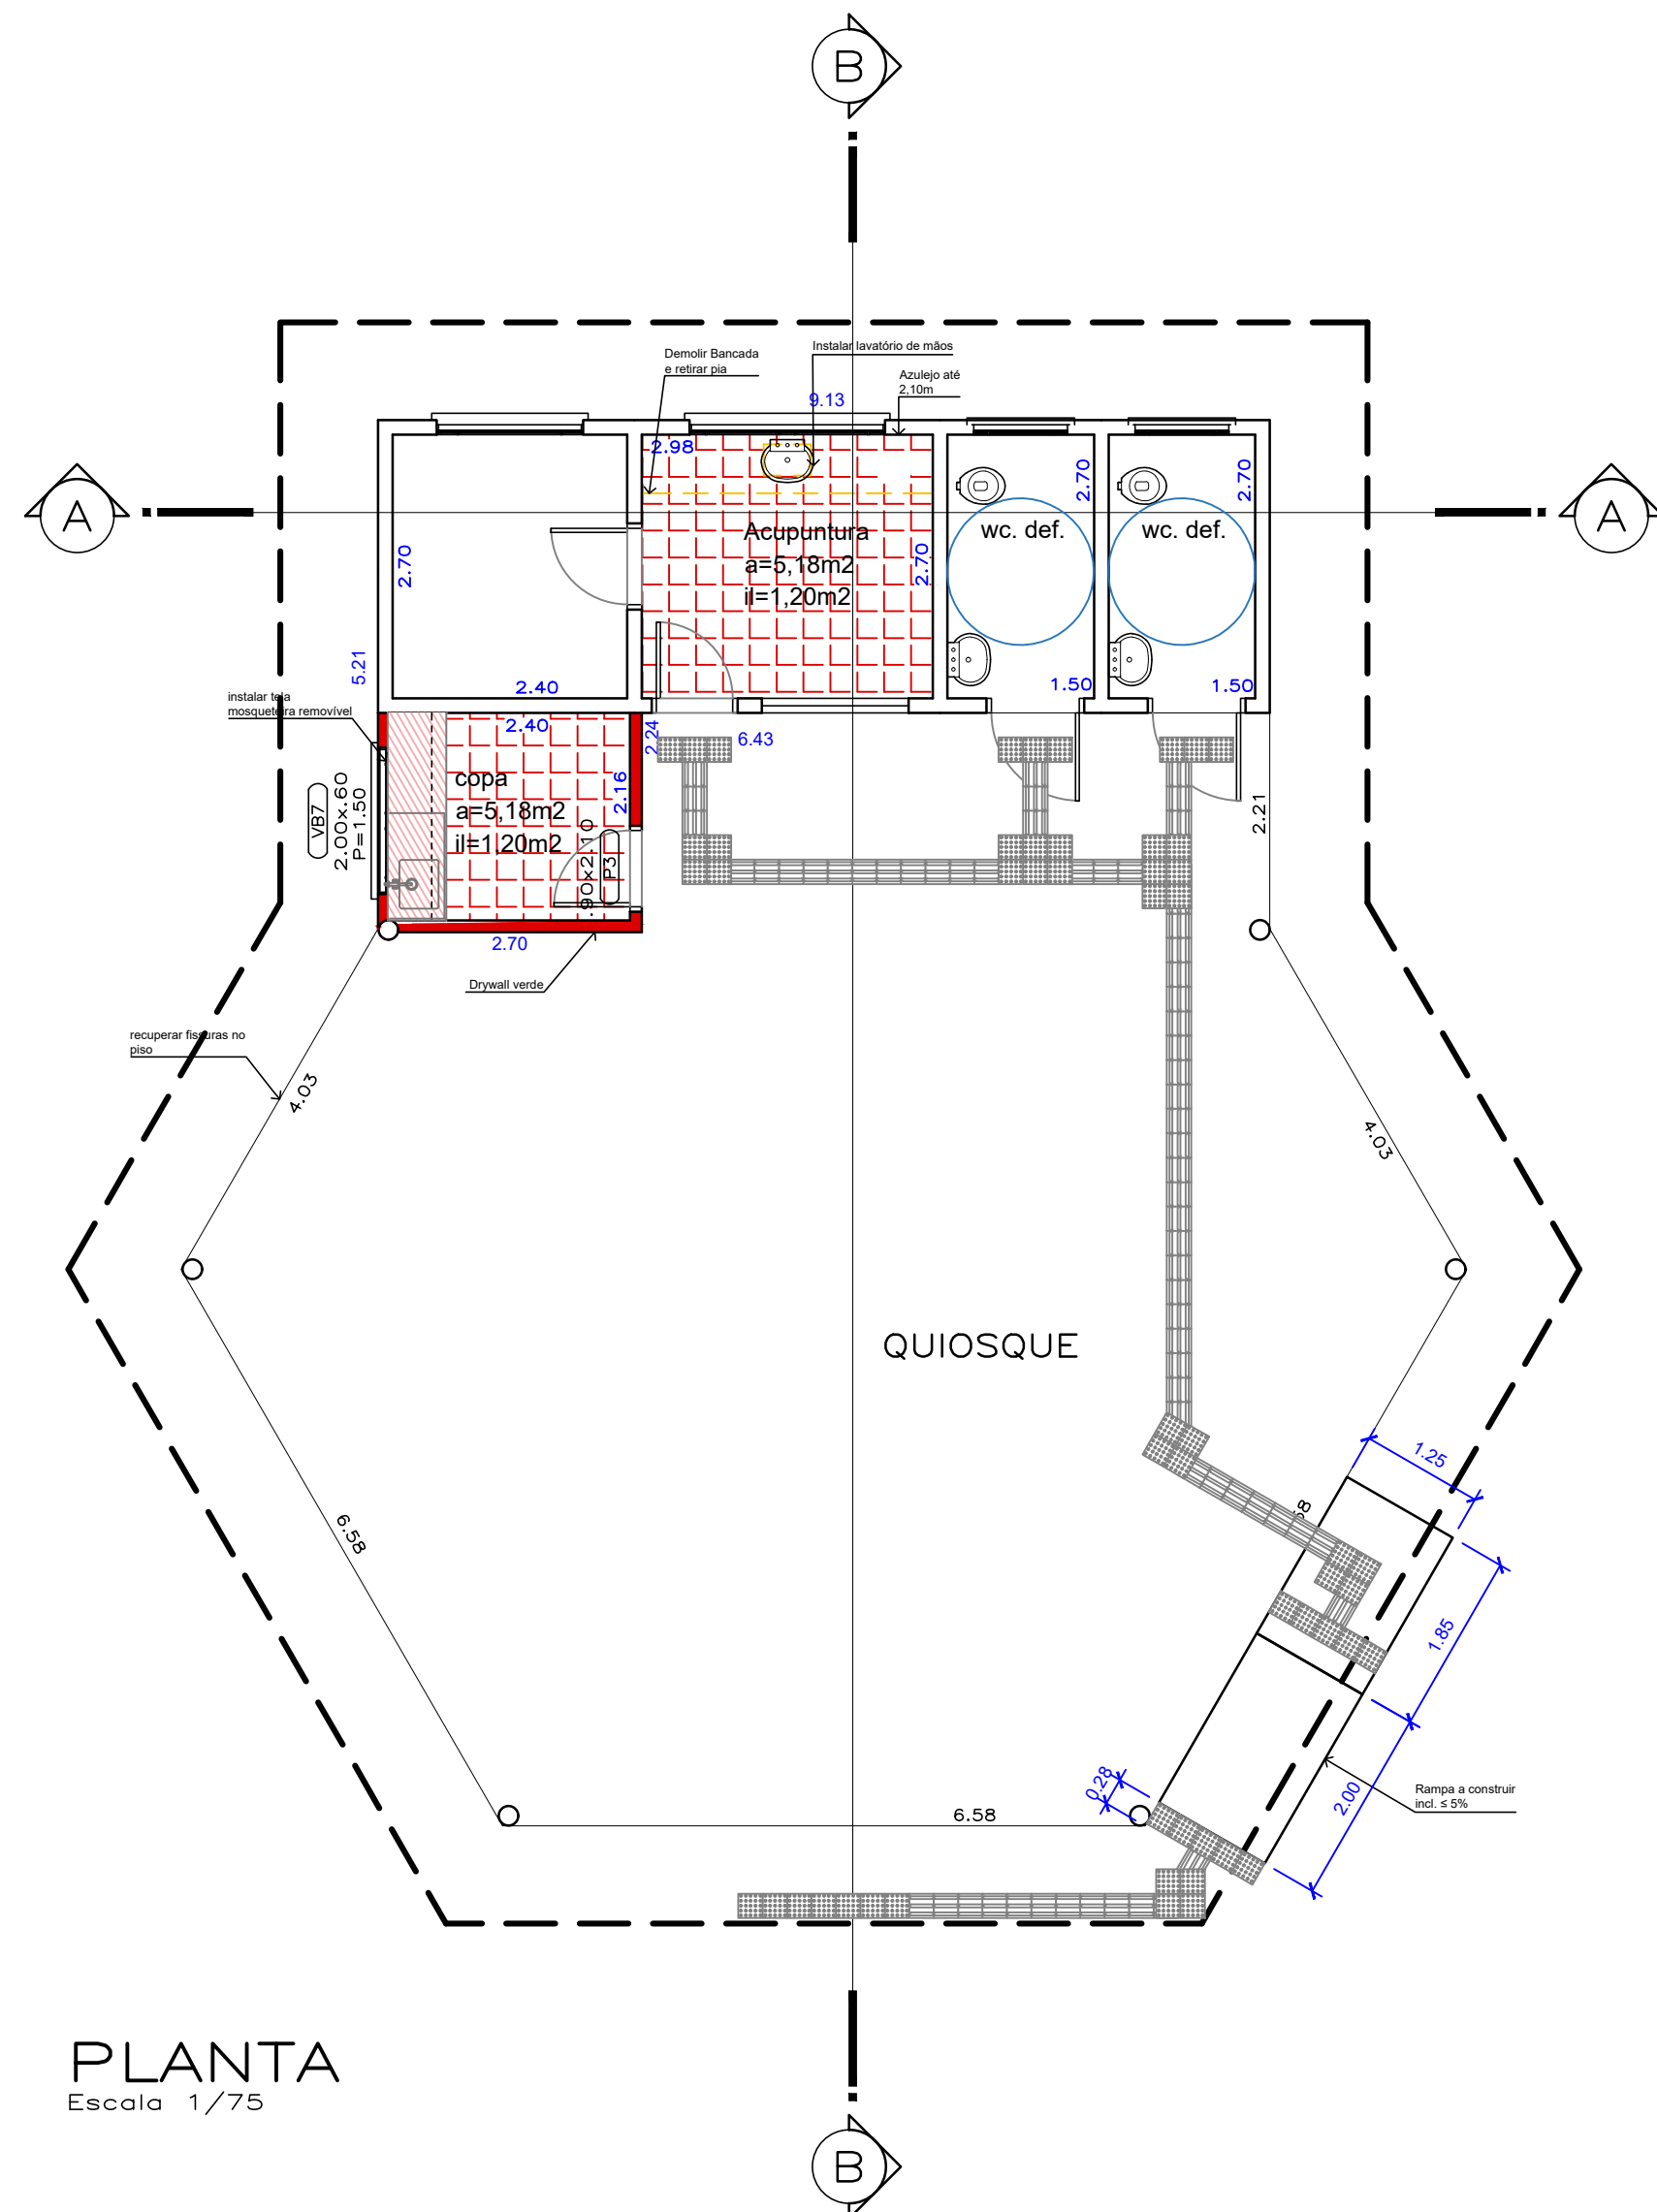

PLANTA
Escala 1/75

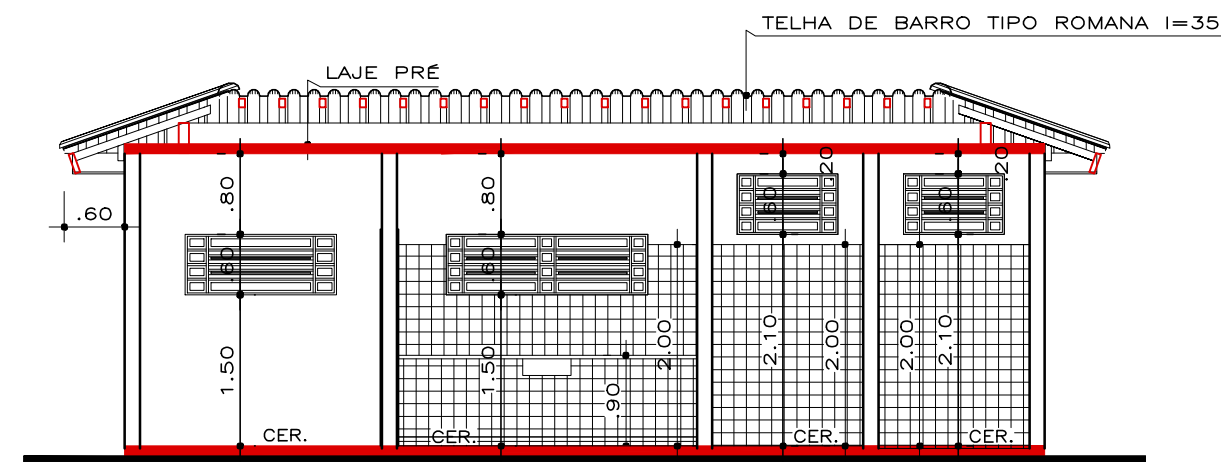

CORTE AA
Escala 1/75

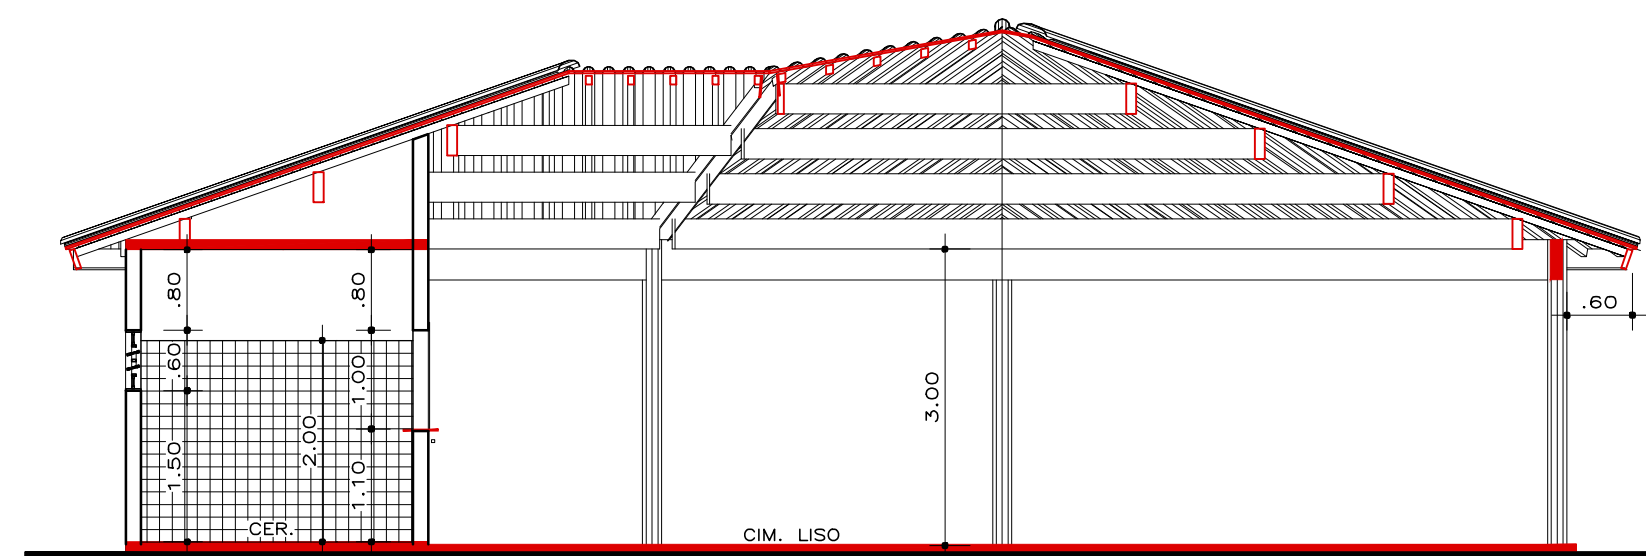

CORTE BB
Escala 1/75

NOTA

1. Prever em orçamento Projeto Estrutural para amarração dos pilares de concreto. Prever Projeto de Segurança Contra Incêndio, equipamentos e instalações necessárias para obtenção do AVCB.
2. Verificar trechos com trincas, rachaduras e fissuras e fazer correção.
3. Verificar possíveis vazamentos na cobertura. Substituir telhas quebradas ou danificadas; realizar manutenção ou substituição de trechos de calhas, rufos e condutores onde necessário.
4. Executar reforço na fundação quando necessário para correção de fissuras. Onde houver infiltração, prever tratamento da umidade e recuperar alvenarias, pisos e lajes danificadas de toda edificação. Tratar umidade ascendente das paredes com barrado impermeável.
5. Realizar revisão geral das calhas e condutores.
6. O piso e azulejo cerâmico existentes serão demolidos nos ambientes indicados, inclusive a camada de regularização e argamassa.
7. Instalar tela mosquiteira removível em todas as aberturas (portas e janelas) da cozinha.
8. Prever pintura em tinta látex acrílica do lado externo de toda edificação.
9. Prever barrado de pintura impermeável de 2,10m nas paredes internas e externas.


LEGENDA

- EXISTENTE
- A DEMOLIR
- A CONSTRUIR
- PEÇAS, ESQUADRIAS E ELEMENTOS NOVOS
- PROJEÇÕES ACESSIBILIDADE

Obs.: Para as paredes em drywall, considerar o layout para prever os reforços e suportes necessários para suportar equipamentos. Considerar placas resistentes à umidade nos locais necessários.

A= 142,59m²

ESQUADRIAS

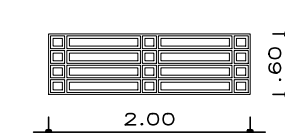

VB7
QUANTIDADE: 1
DIMENSÕES (EM OSSO): 2.00x.600
MATERIAL: FERRO
TIPO:
4 CAIXILHOS COM VIDRO BASCUL.
16 CAIXILHOS COM VIDRO FIXO
LOCAL:

10-02-2024	LEVANT.		APROVAÇÃO		SECRETARIA DE OBRAS
	DESENHO	Sélio kairuz	DIRETOR	PREFEITO	
	COPIA				
03-02-2024	PROJETO	Arq. Sélio K. M. Poletto	TIT.	CREA	VISTO
RES.	Arq. Sélio K. M. Poletto				SUBSTITUI
ESCALA	REFORMA QUIOSQUE - CENTRO DE CONVIVENCIA				SUBSTITUIDO POR
1 : 100	USF JARDIM MARIVAN				REFERENCIA
	ARQUITETURA				Nº 2-1-828/A