


VIA COLETORA - PLANTA

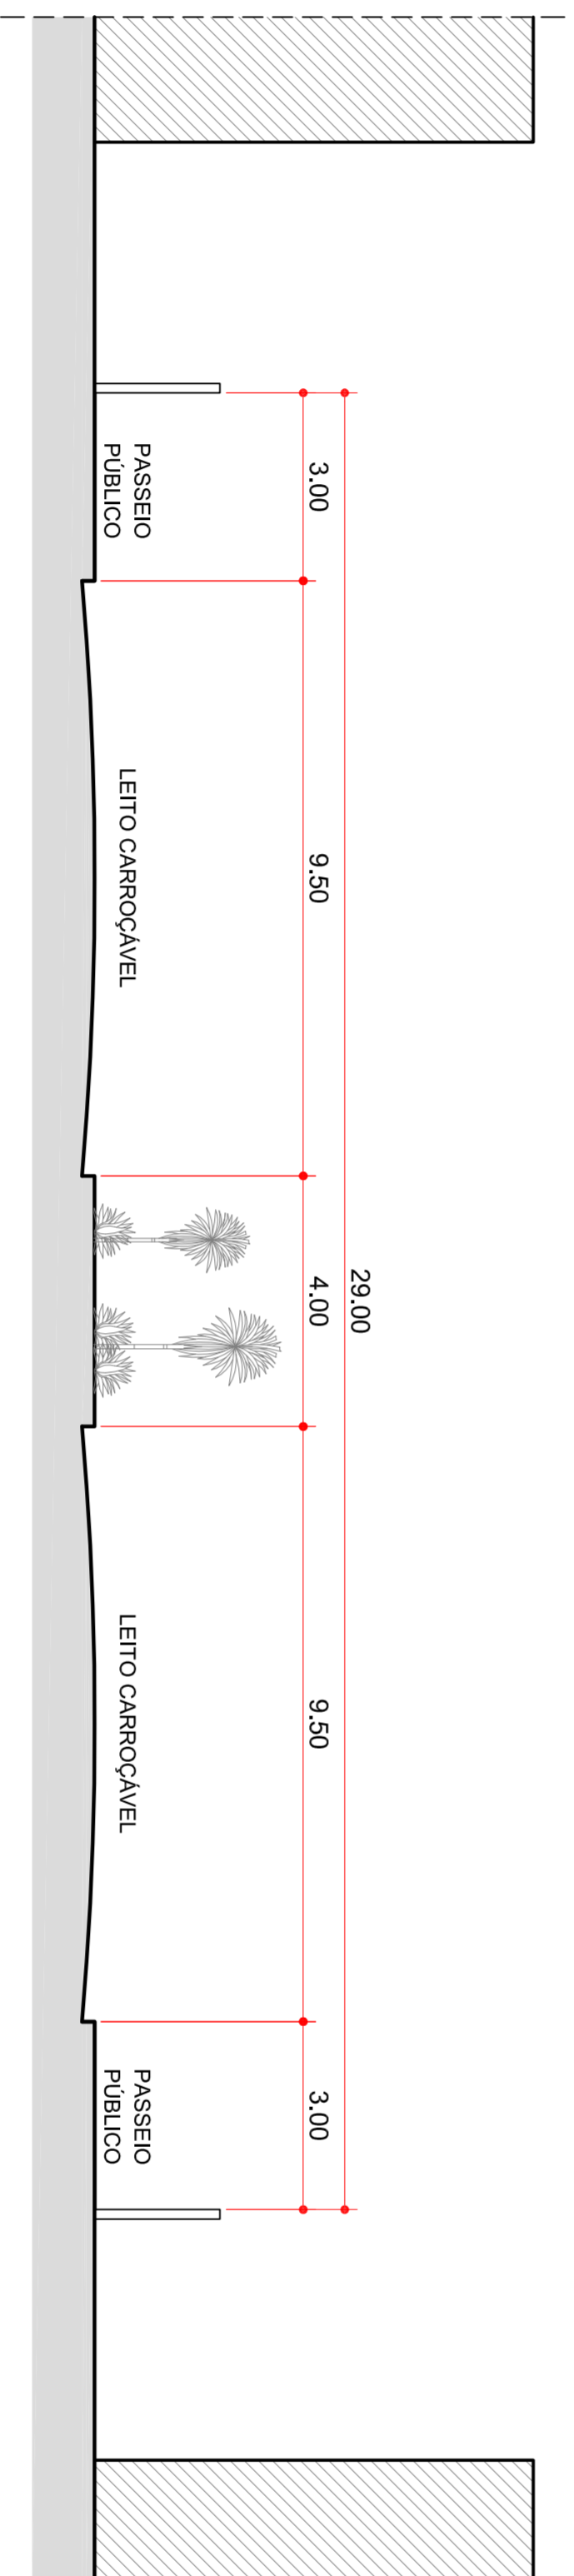

VIA COLETORA - PERFIL


Prefeitura do Município de Araraquara
 Rua São Bento, nº. 840 - Centro - Araraquara/SP
 CEP: 14.800-103

Secretaria responsável:
Secretaria de Desenvolvimento Urbano
 Desenho Nº: XXXXXXXX
 Data: 15/04/2013

Título do projeto:
ANEXO II - FIGURA 2A

Assunto/Referência:
**VIA COLETORA COM CANTEIRO CENTRAL
PLANTA E PERFIL ESQUEMÁTICO**

ID: