




Prefeitura Municipal
de **Araraquara**

**PROJETO DE SINALIZAÇÃO TURÍSTICA
ARARAQUARA – SP**

PLANTAS

NOVEMBRO DE 2017

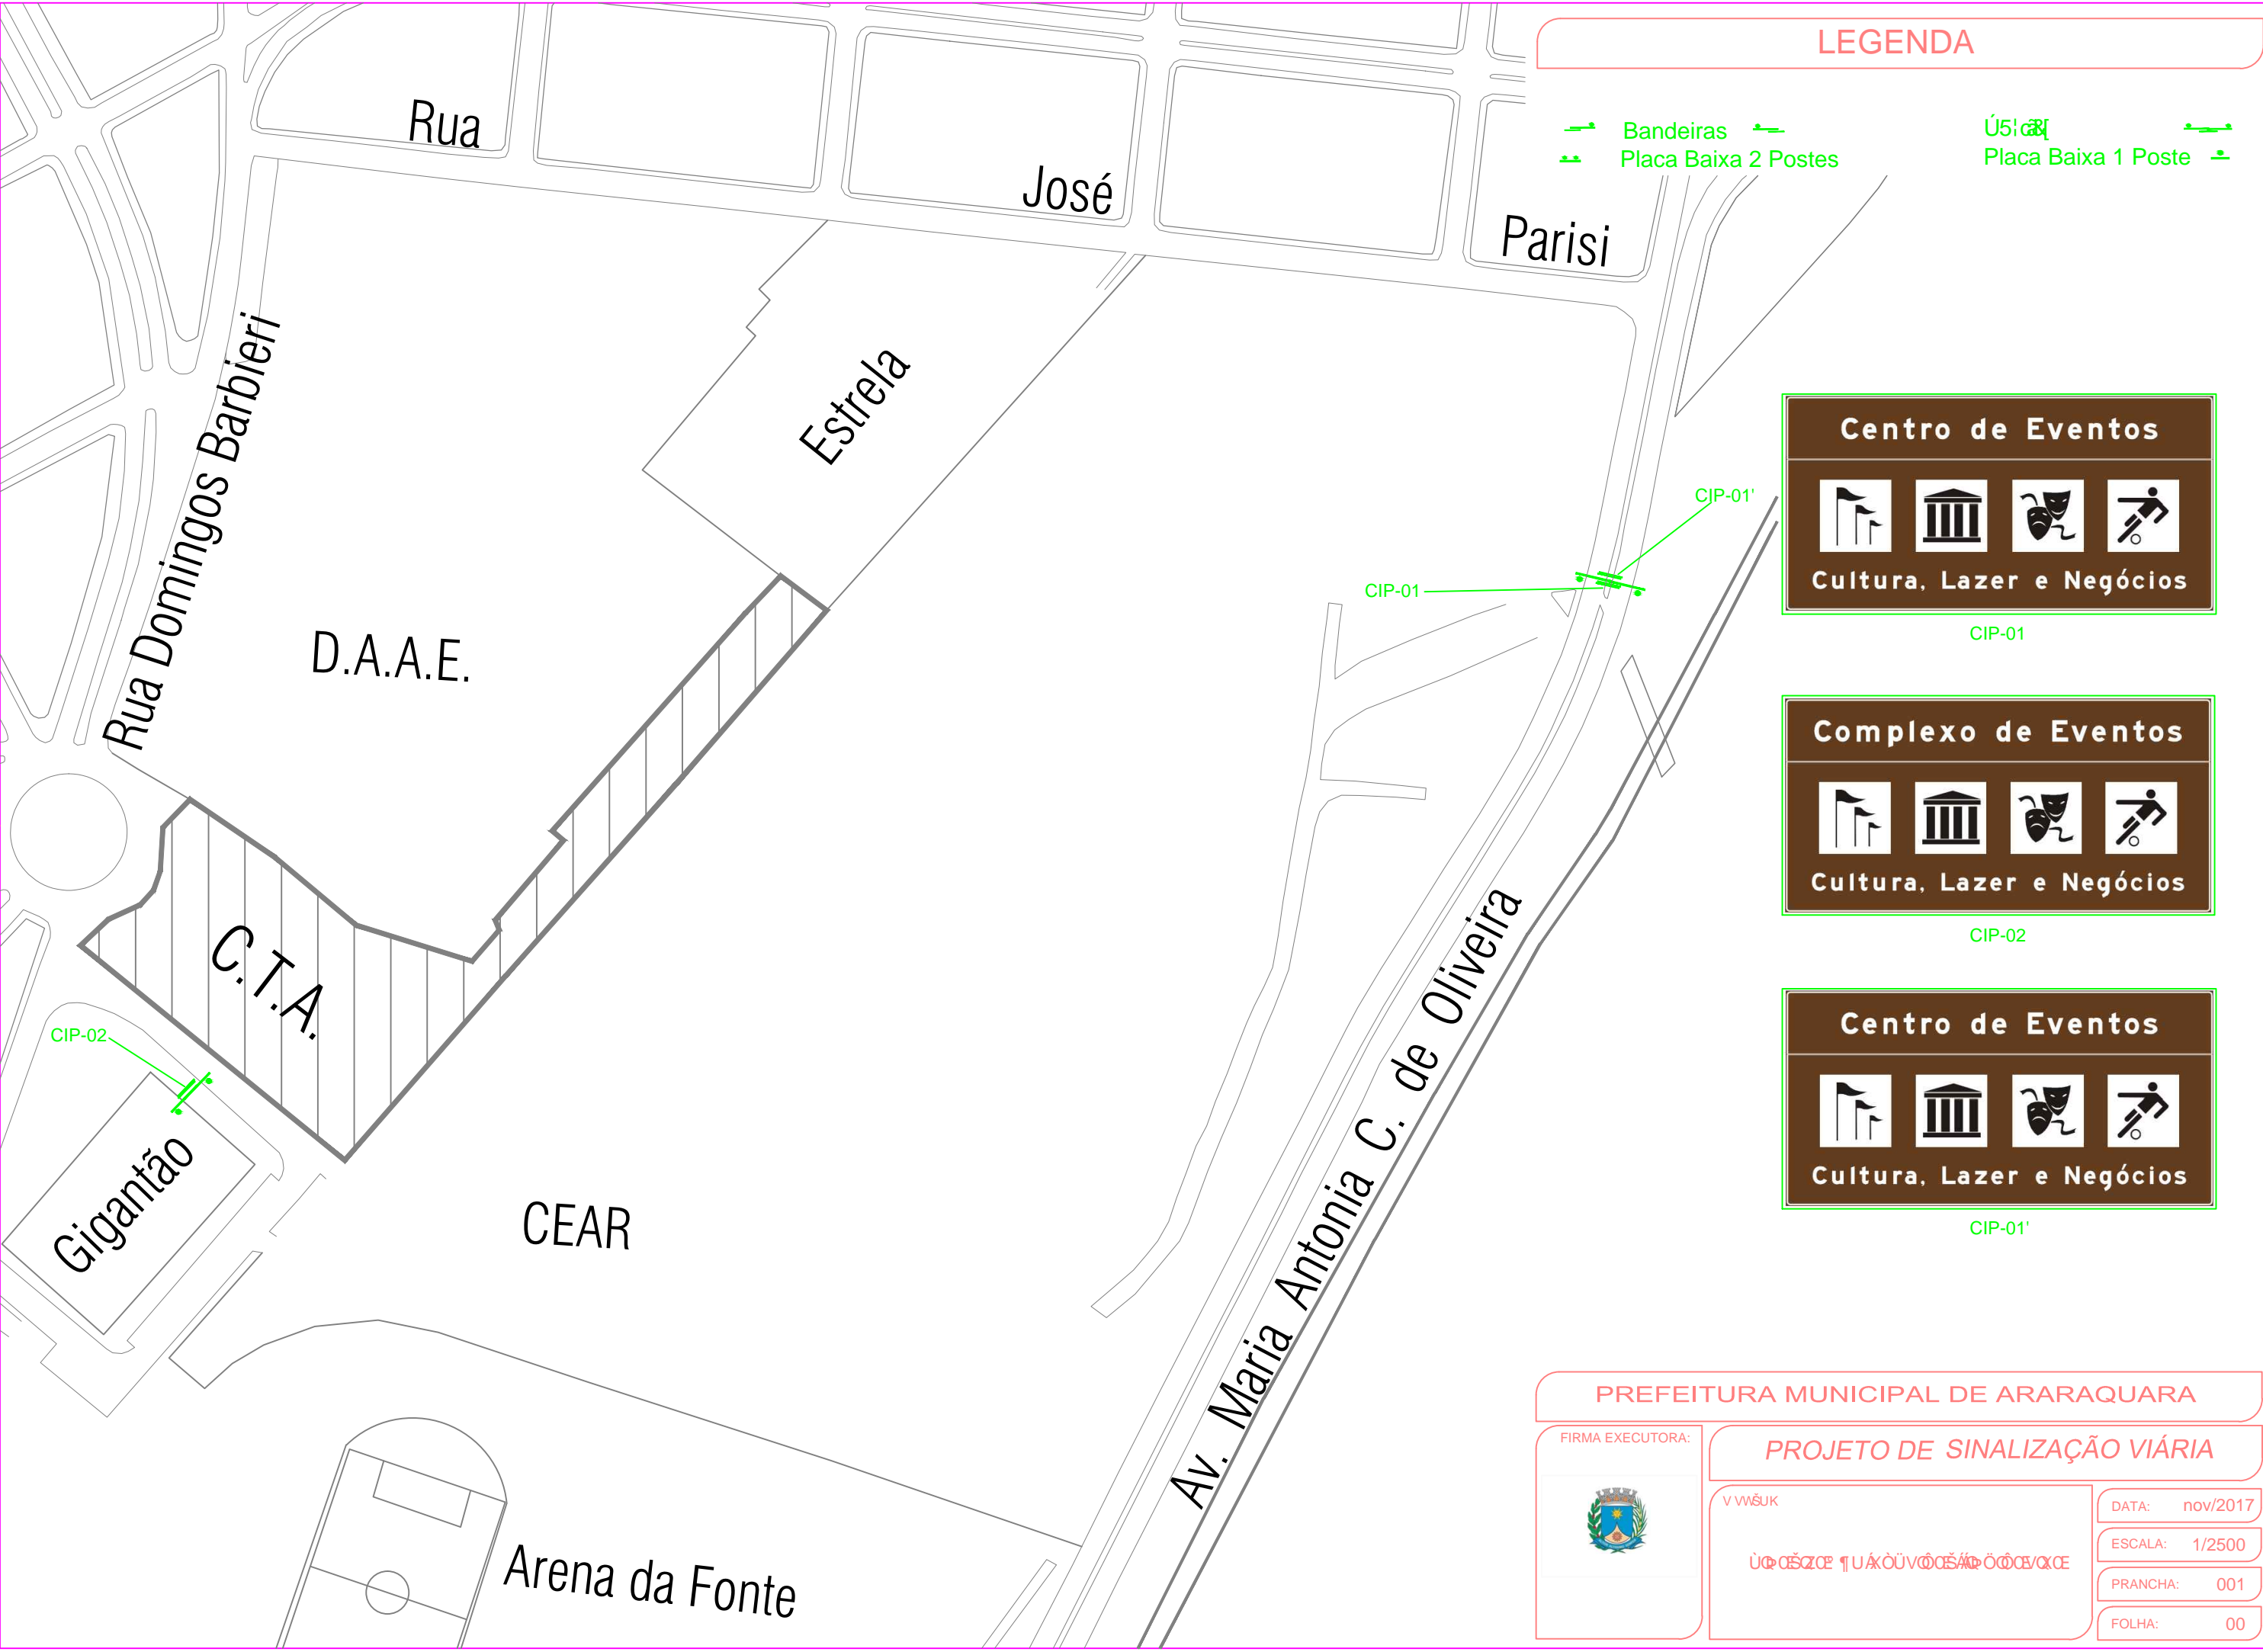

LEGENDA

- Bandeiras
- Placa Baixa 2 Postes
- Útilidade
- Placa Baixa 1 Poste

Centro de Eventos

Cultura, Lazer e Negócios

Complexo de Eventos

Cultura, Lazer e Negócios

Centro de Eventos

Cultura, Lazer e Negócios

PREFEITURA MUNICIPAL DE ARARAQUARA

FIRMA EXECUTORA:



PROJETO DE SINALIZAÇÃO VIÁRIA

V. W. S. U. K.

Útilidade

DATA: nov/2017

ESCALA: 1/2500

PRANCHA: 001

FOLHA: 00



LEGENDA

Bandeiras
Placa Baixa 2 Postes

Útilidade
Placa Baixa 1 Poste

Araraquara - SP



Cultura e Negócios

IP-01

Obrigado
por sua Visita

Volte Sempre

IP-02

PREFEITURA MUNICIPAL DE ARARAQUARA

FIRMA EXECUTORA:



PROJETO DE SINALIZAÇÃO VIÁRIA

V. W. S. K.

Útilidade

DATA: nov/2017

ESCALA: 1/2500

PRANCHA: 002

FOLHA: 00

LEGENDA

 Bandeiras 

 Placa Baixa 2 P


Placa Baixa 1 Poste



IP-01



IP-02

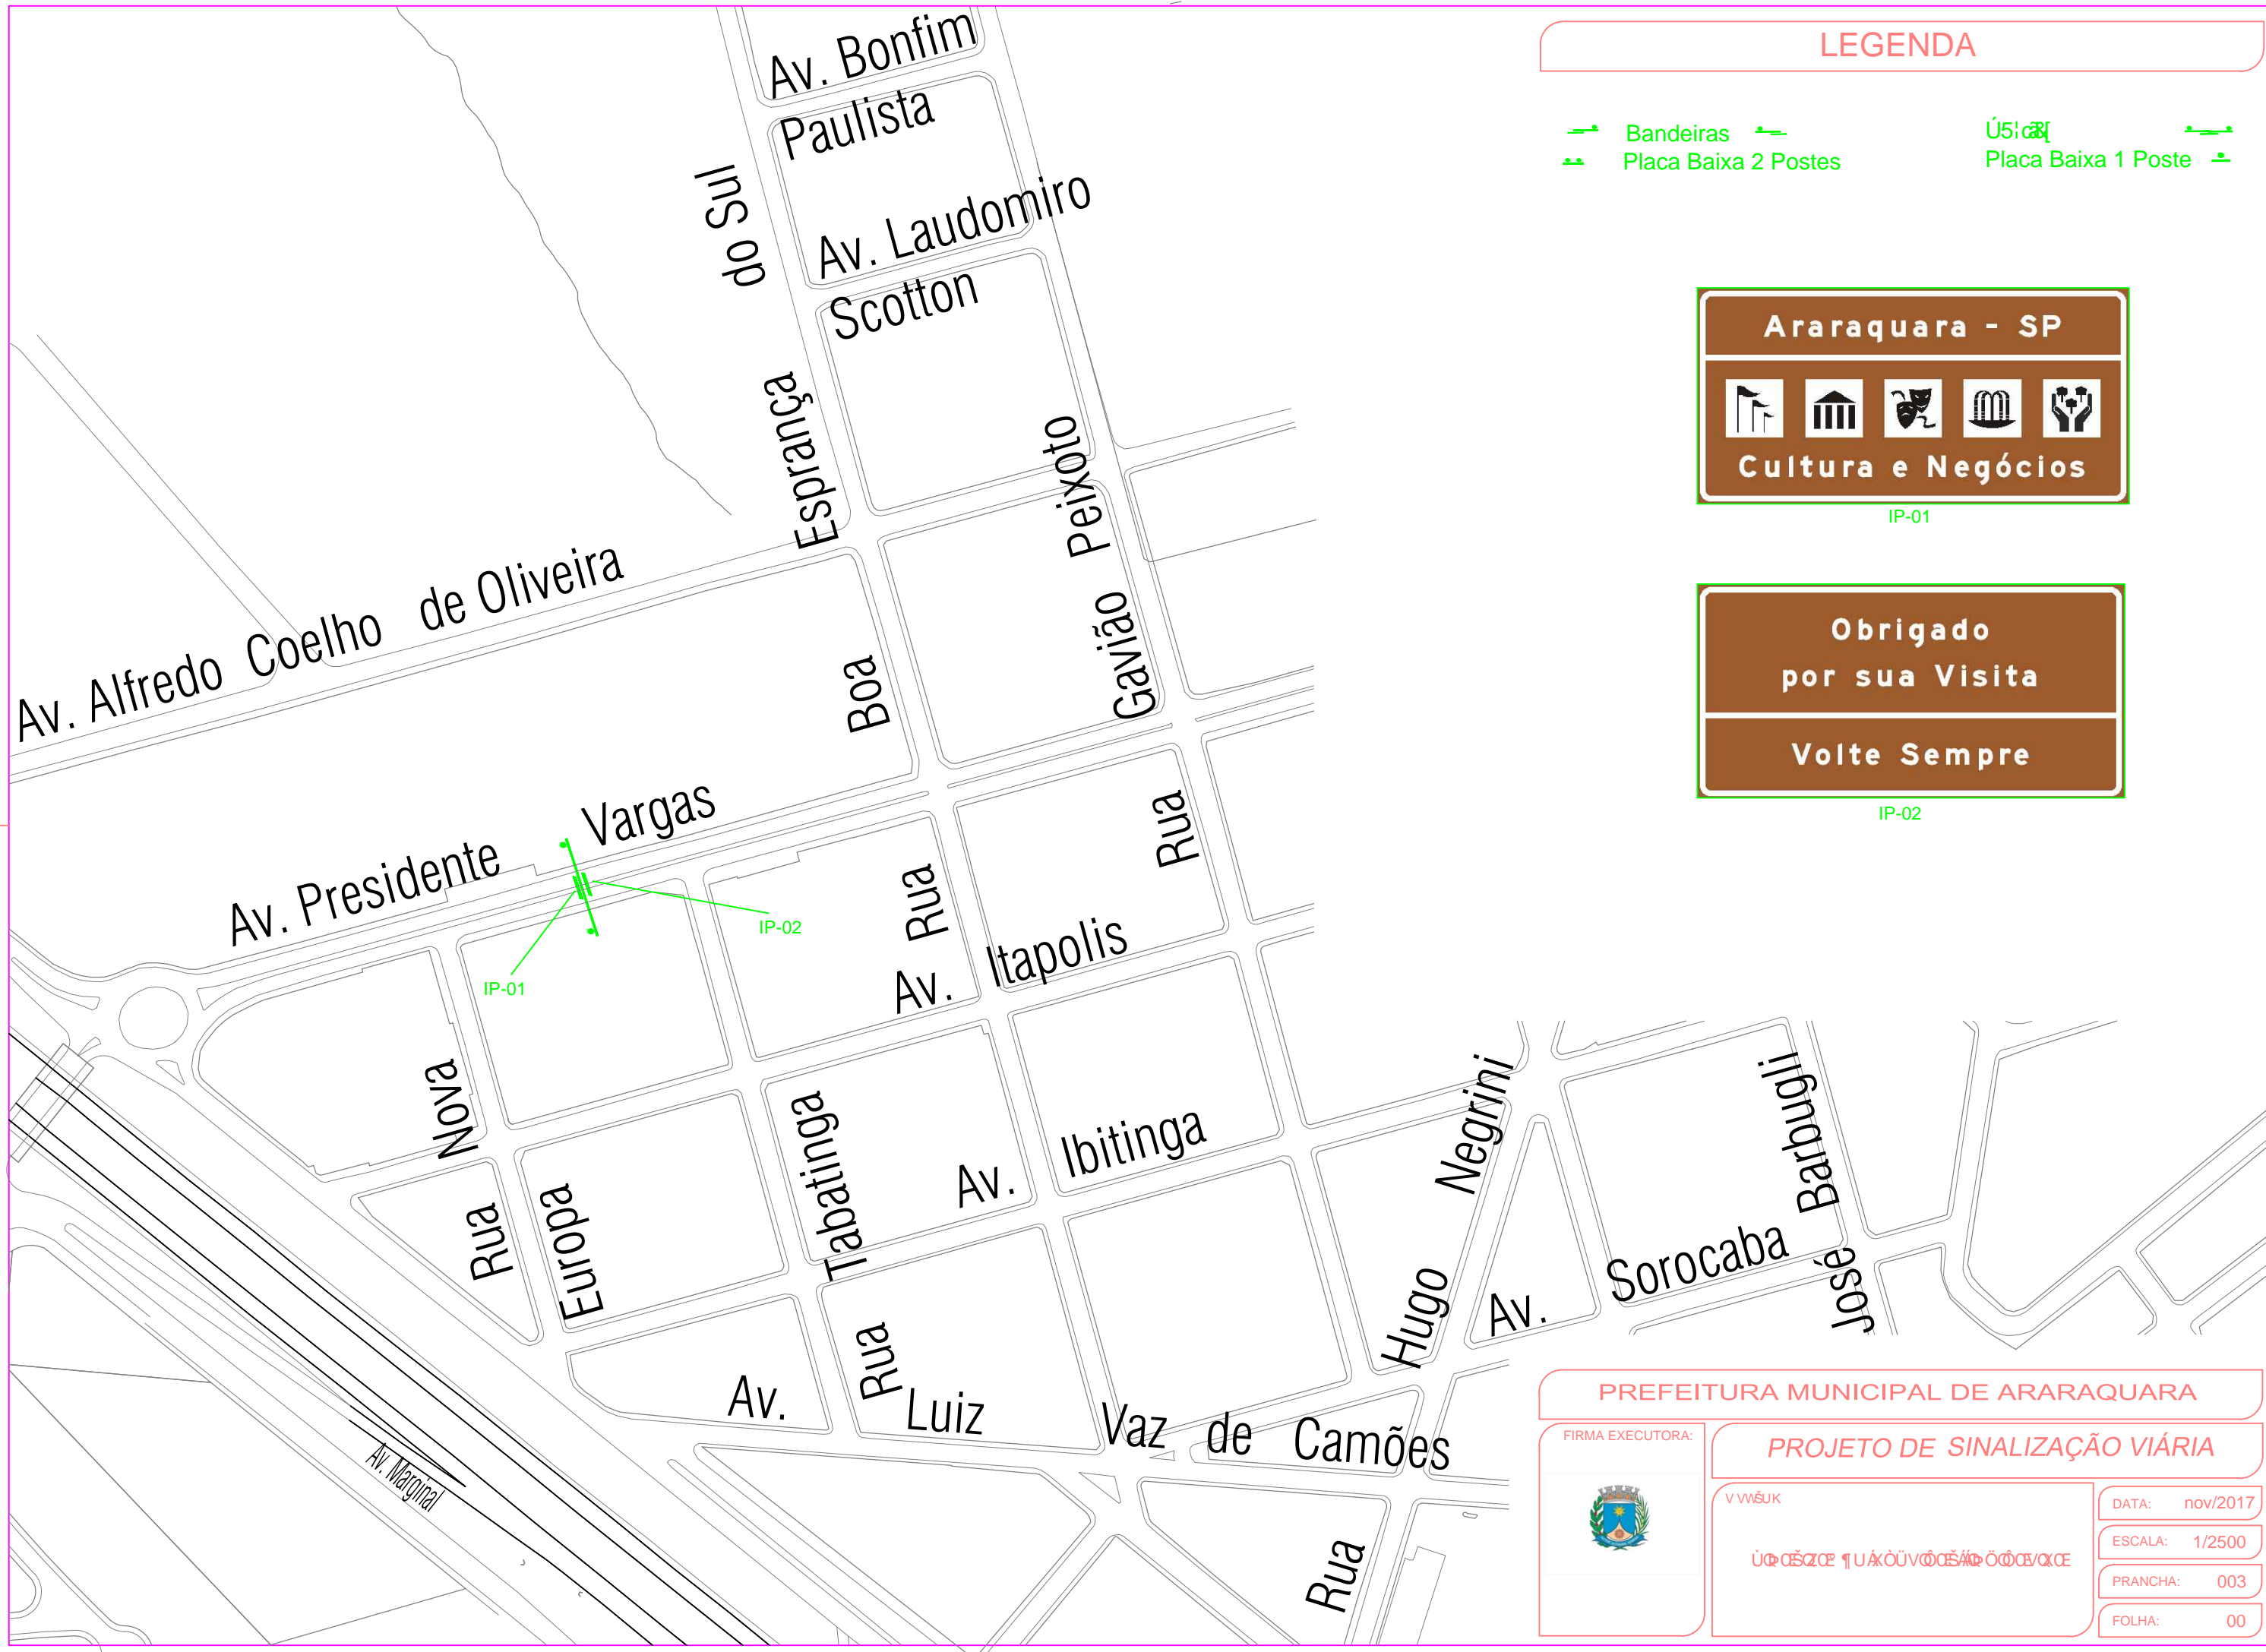

PREFEITURA MUNICIPAL DE ARARAQUARA

FIRMA EXECUTORA:



PROJETO DE SINALIZAÇÃO VIÁRIA

V VVŠUK

ÙÐŒŠŽŒ ¶ UÁÒÛVŦŒŠÁŦÖŦŒ/Vœ

DATA: nov/2017

ESCALA: 1/2500

PRANCHA: 003

FOLHA: 00

LEGENDA

-  Bandeiras
-  Placa Baixa 2 Postes
-  Útilidade
-  Placa Baixa 1 Poste



IP-01



IP-02

IP-01

IP-02

PREFEITURA MUNICIPAL DE ARARAQUARA

FIRMA EXECUTORA:



PROJETO DE SINALIZAÇÃO VIÁRIA

V WŠUK


ÚPQŠQCE ¶UÁÖÜVÖCŠÁQ ÖÖCŠ/QCE

DATA: nov/2017

ESCALA: 1/2500

PRANCHA: 004

FOLHA: 00

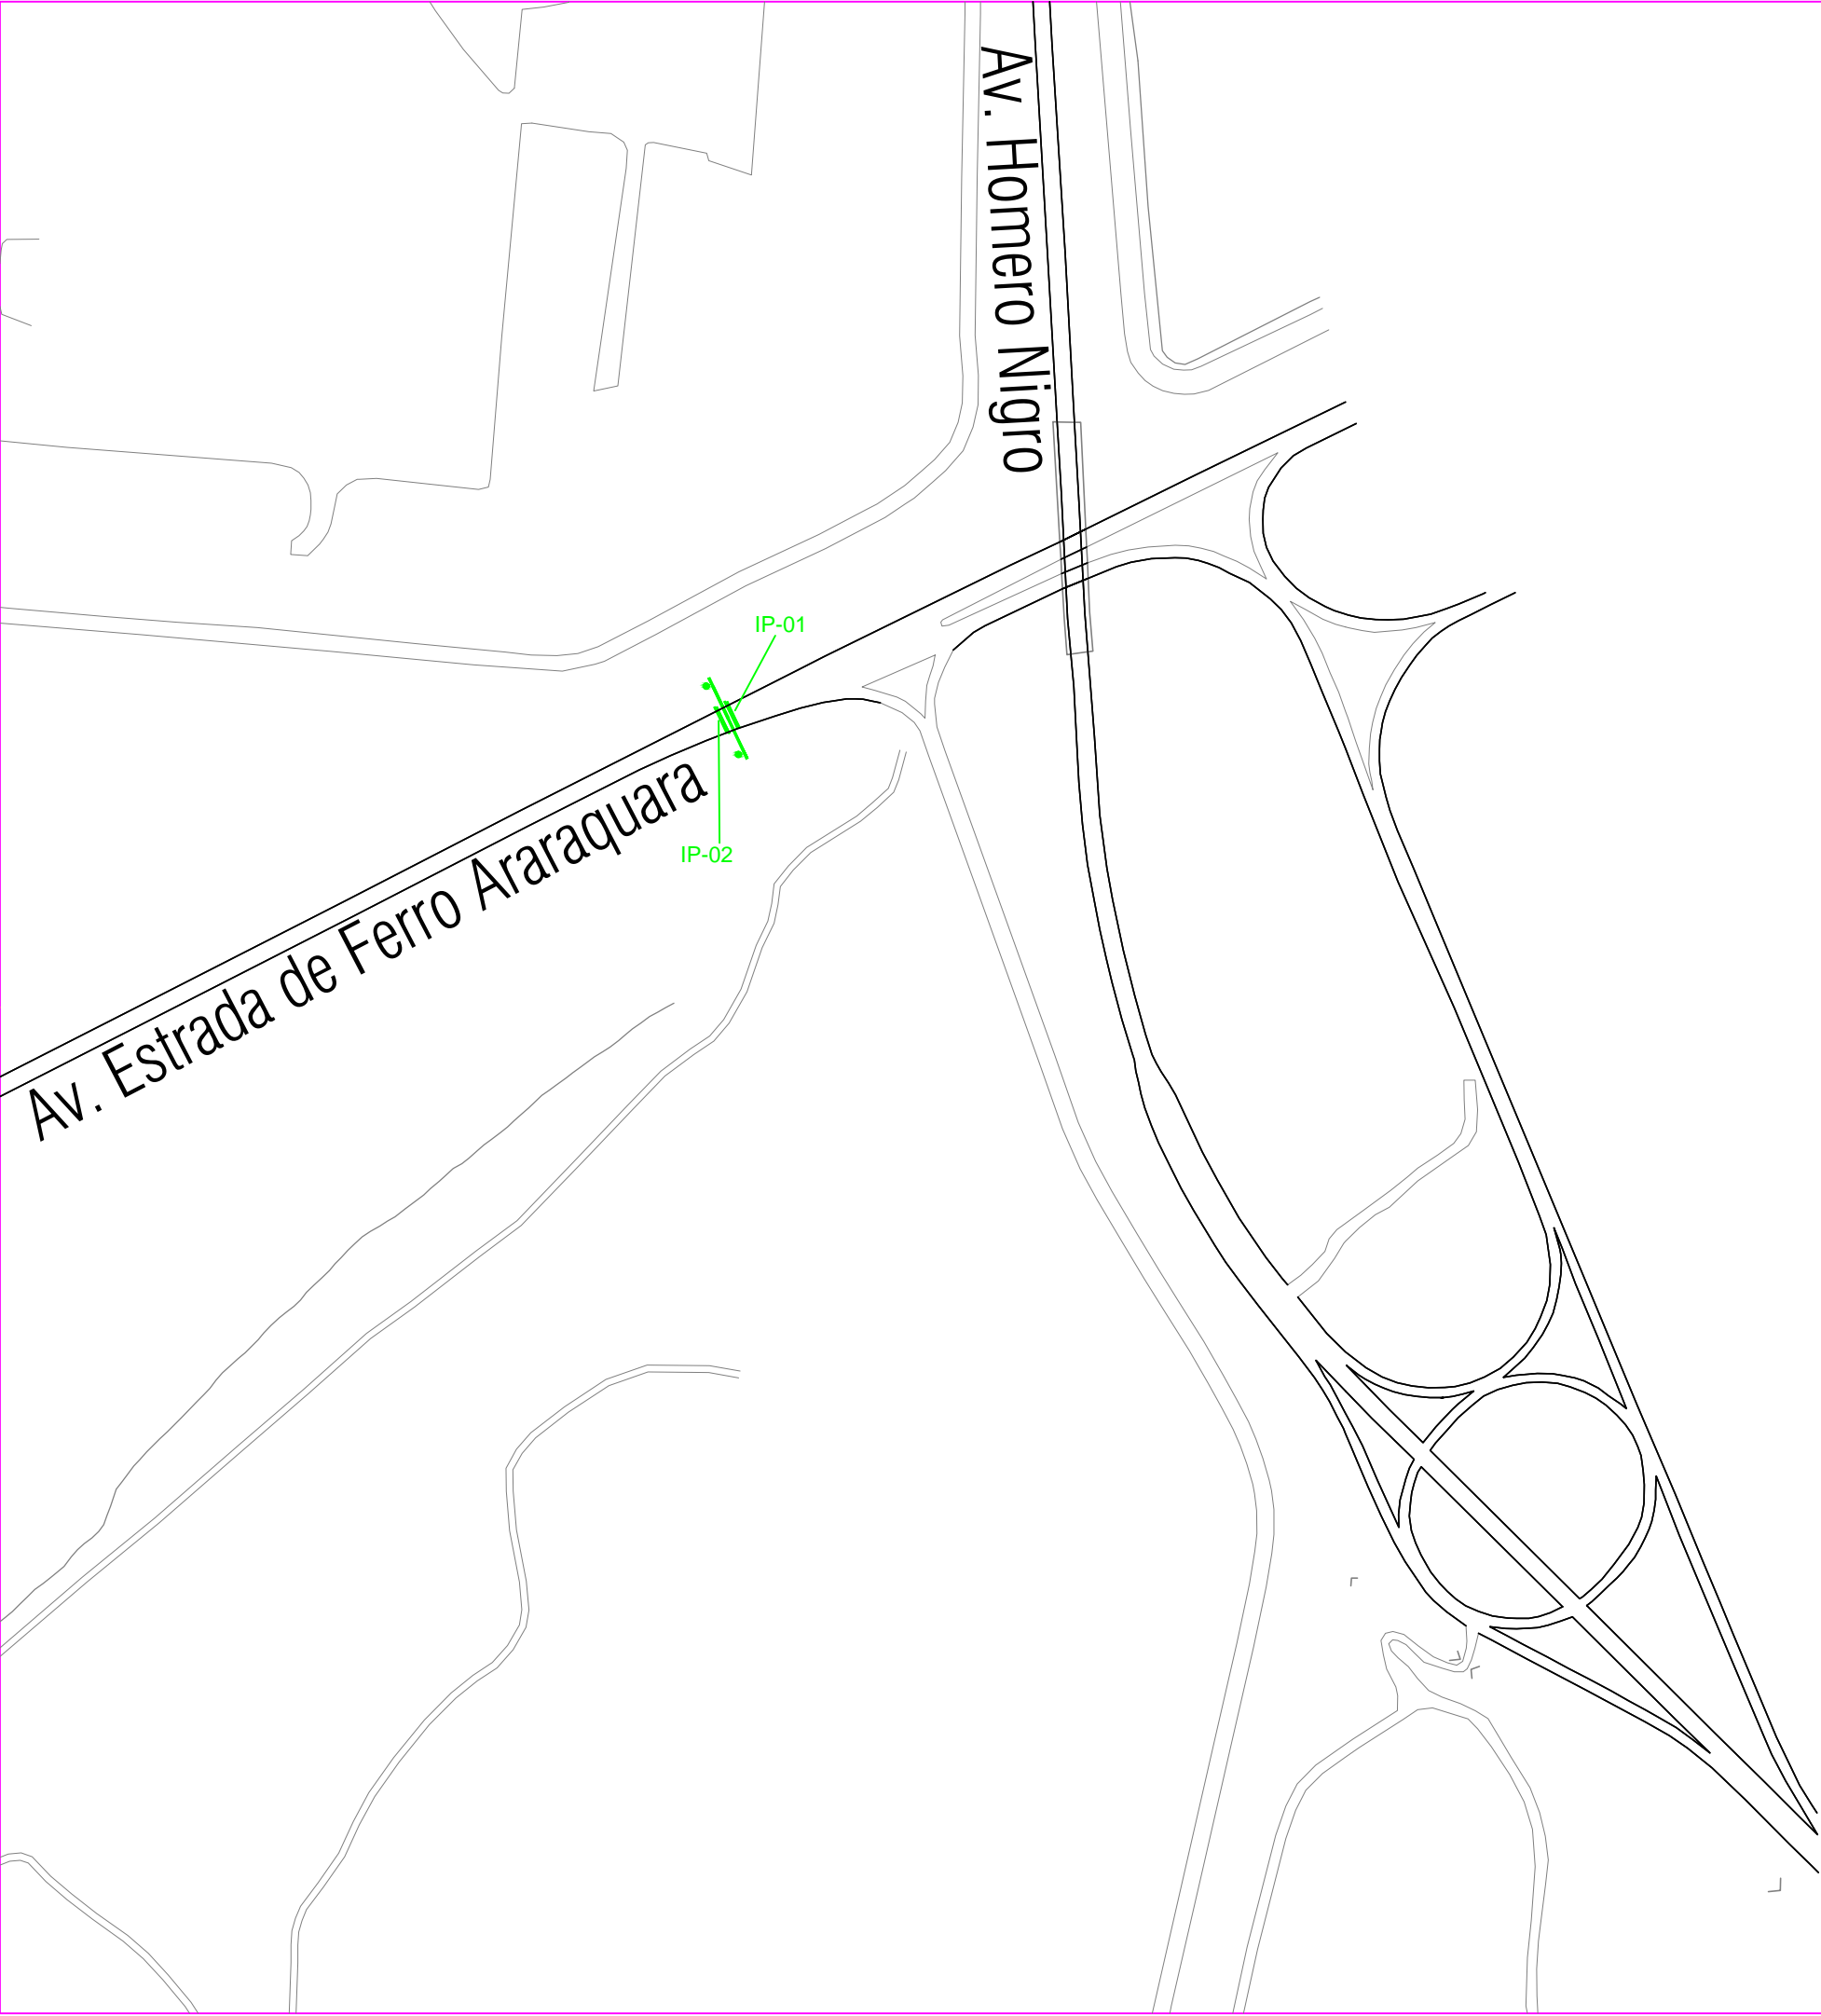

LEGENDA

- Bandeiras
- Placa Baixa 2 Postes
- Útilidade
- Placa Baixa 1 Poste



IP-01



IP-02

PREFEITURA MUNICIPAL DE ARARAQUARA

FIRMA EXECUTORA:



PROJETO DE SINALIZAÇÃO VIÁRIA

V. W. S. U. K.

Útilidade para a comunidade

DATA: nov/2017

ESCALA: 1/2500

PRANCHA: 005

FOLHA: 00



LEGENDA

 Bandeiras 
 Placa Baixa 2 Postes

Placa Baixa 1 Poste



IB-09



IB-10



IB-11



IB-12



IB-13



IB-36

PREFEITURA MUNICIPAL DE ARARAQUARA

FIRMA EXECUTORA:



PROJETO DE SINALIZAÇÃO VIÁRIA

V VVŠUK

ÙÐŒŠŽœ ¶UÁÒÛVŦŒŠÁŦÖŦœ/Vœ

DATA: nov/2017

ESCALA: 1/2500

PRANCHA: 007

FOLHA: 00



LEGENDA

- Bandeiras
- Placa Baixa 2 Postes
- Placa Baixa 1 Poste

Bulevar Oitis

Santa Casa
UNIARA
Faculdades Logatti

IB-17

Estádio

Vila Xavier

Cutrale
Aeroporto

IB-32

Pça. Independência

Rodoviária
SP-310

IB-33


PREFEITURA MUNICIPAL DE ARARAQUARA

FIRMA EXECUTORA:



PROJETO DE SINALIZAÇÃO VIÁRIA

DATA:	nov/2017
ESCALA:	1/2500
PRANCHA:	008
FOLHA:	00

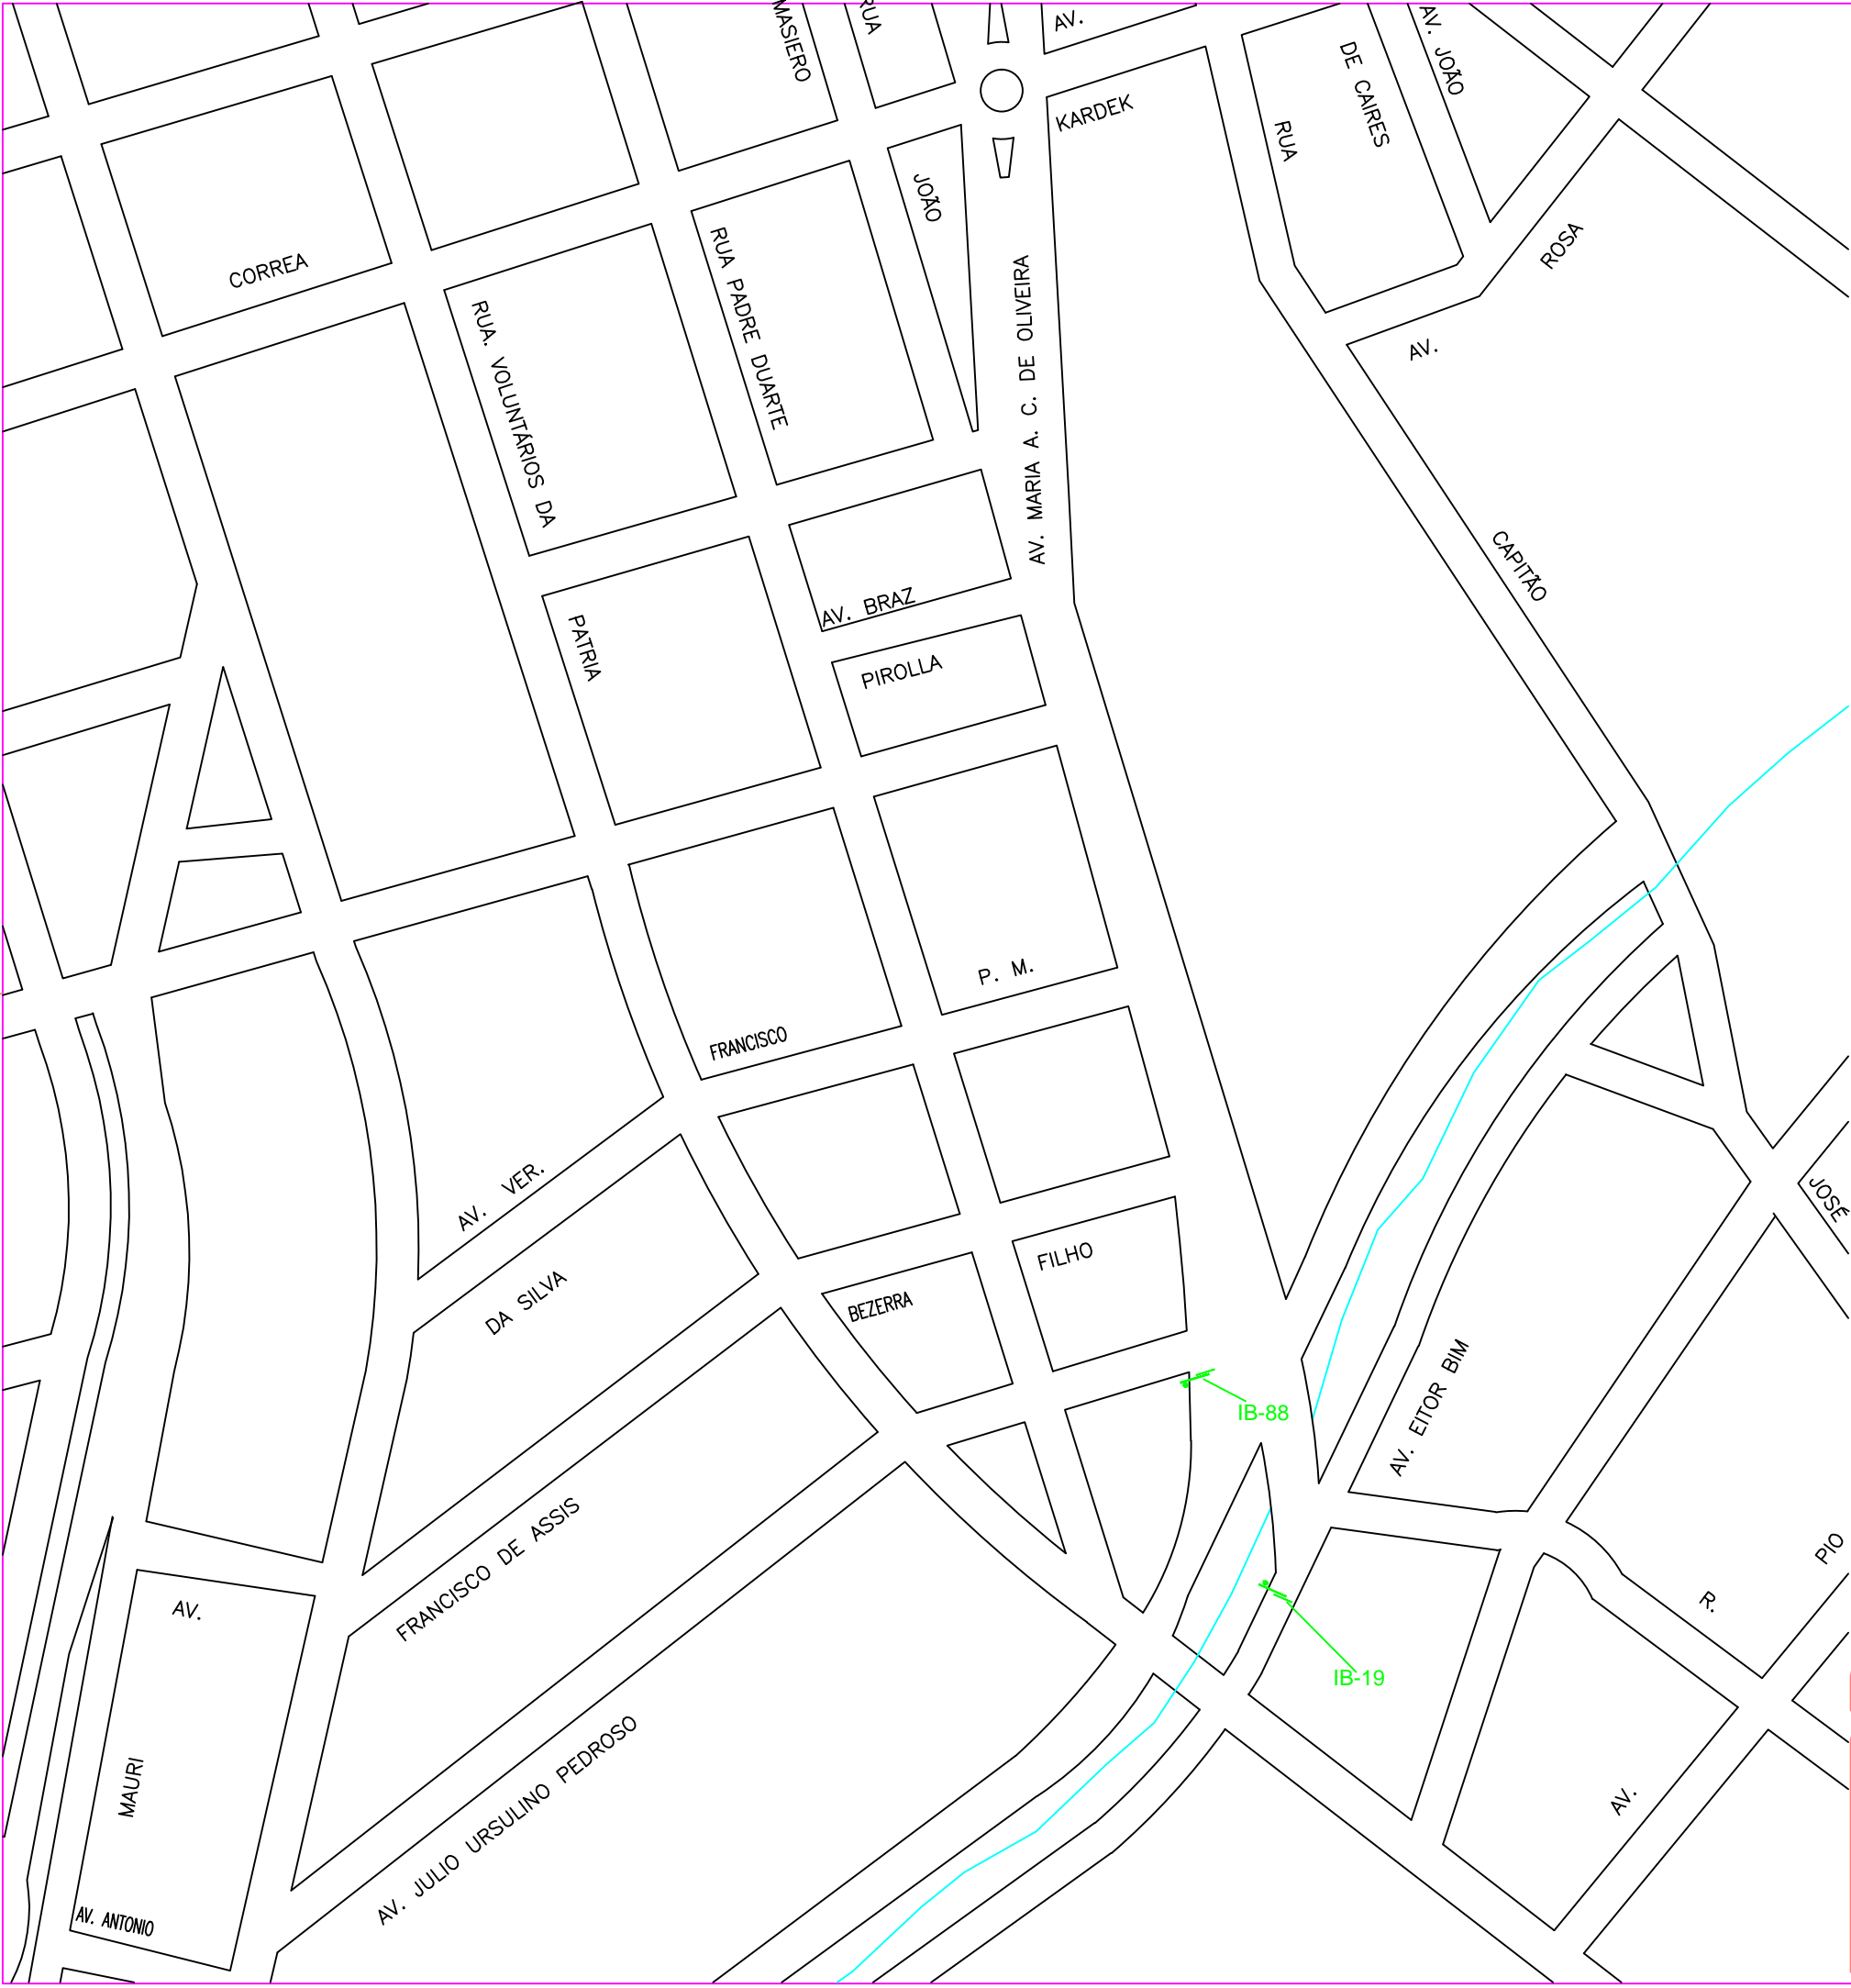

LEGENDA

- Bandeiras
- Placa Baixa 2 Postes
- Útilidade
- Placa Baixa 1 Poste

 Centro

 Prefeitura

 Bulevar Oitis

 Centro de Eventos

IB-19

Rodoviária 

SP-310 

São Carlos 

São Paulo 

IB-88

PREFEITURA MUNICIPAL DE ARARAQUARA

FIRMA EXECUTORA:



PROJETO DE SINALIZAÇÃO VIÁRIA

V. W. S. U. K.

Útilidade

DATA: nov/2017

ESCALA: 1/2500

PRANCHA: 009

FOLHA: 00

LEGENDA


 Bandeiras 
 Placa Baixa 2 P

Ú51a2 

Placa Baixa 1 Poste 



IB-04

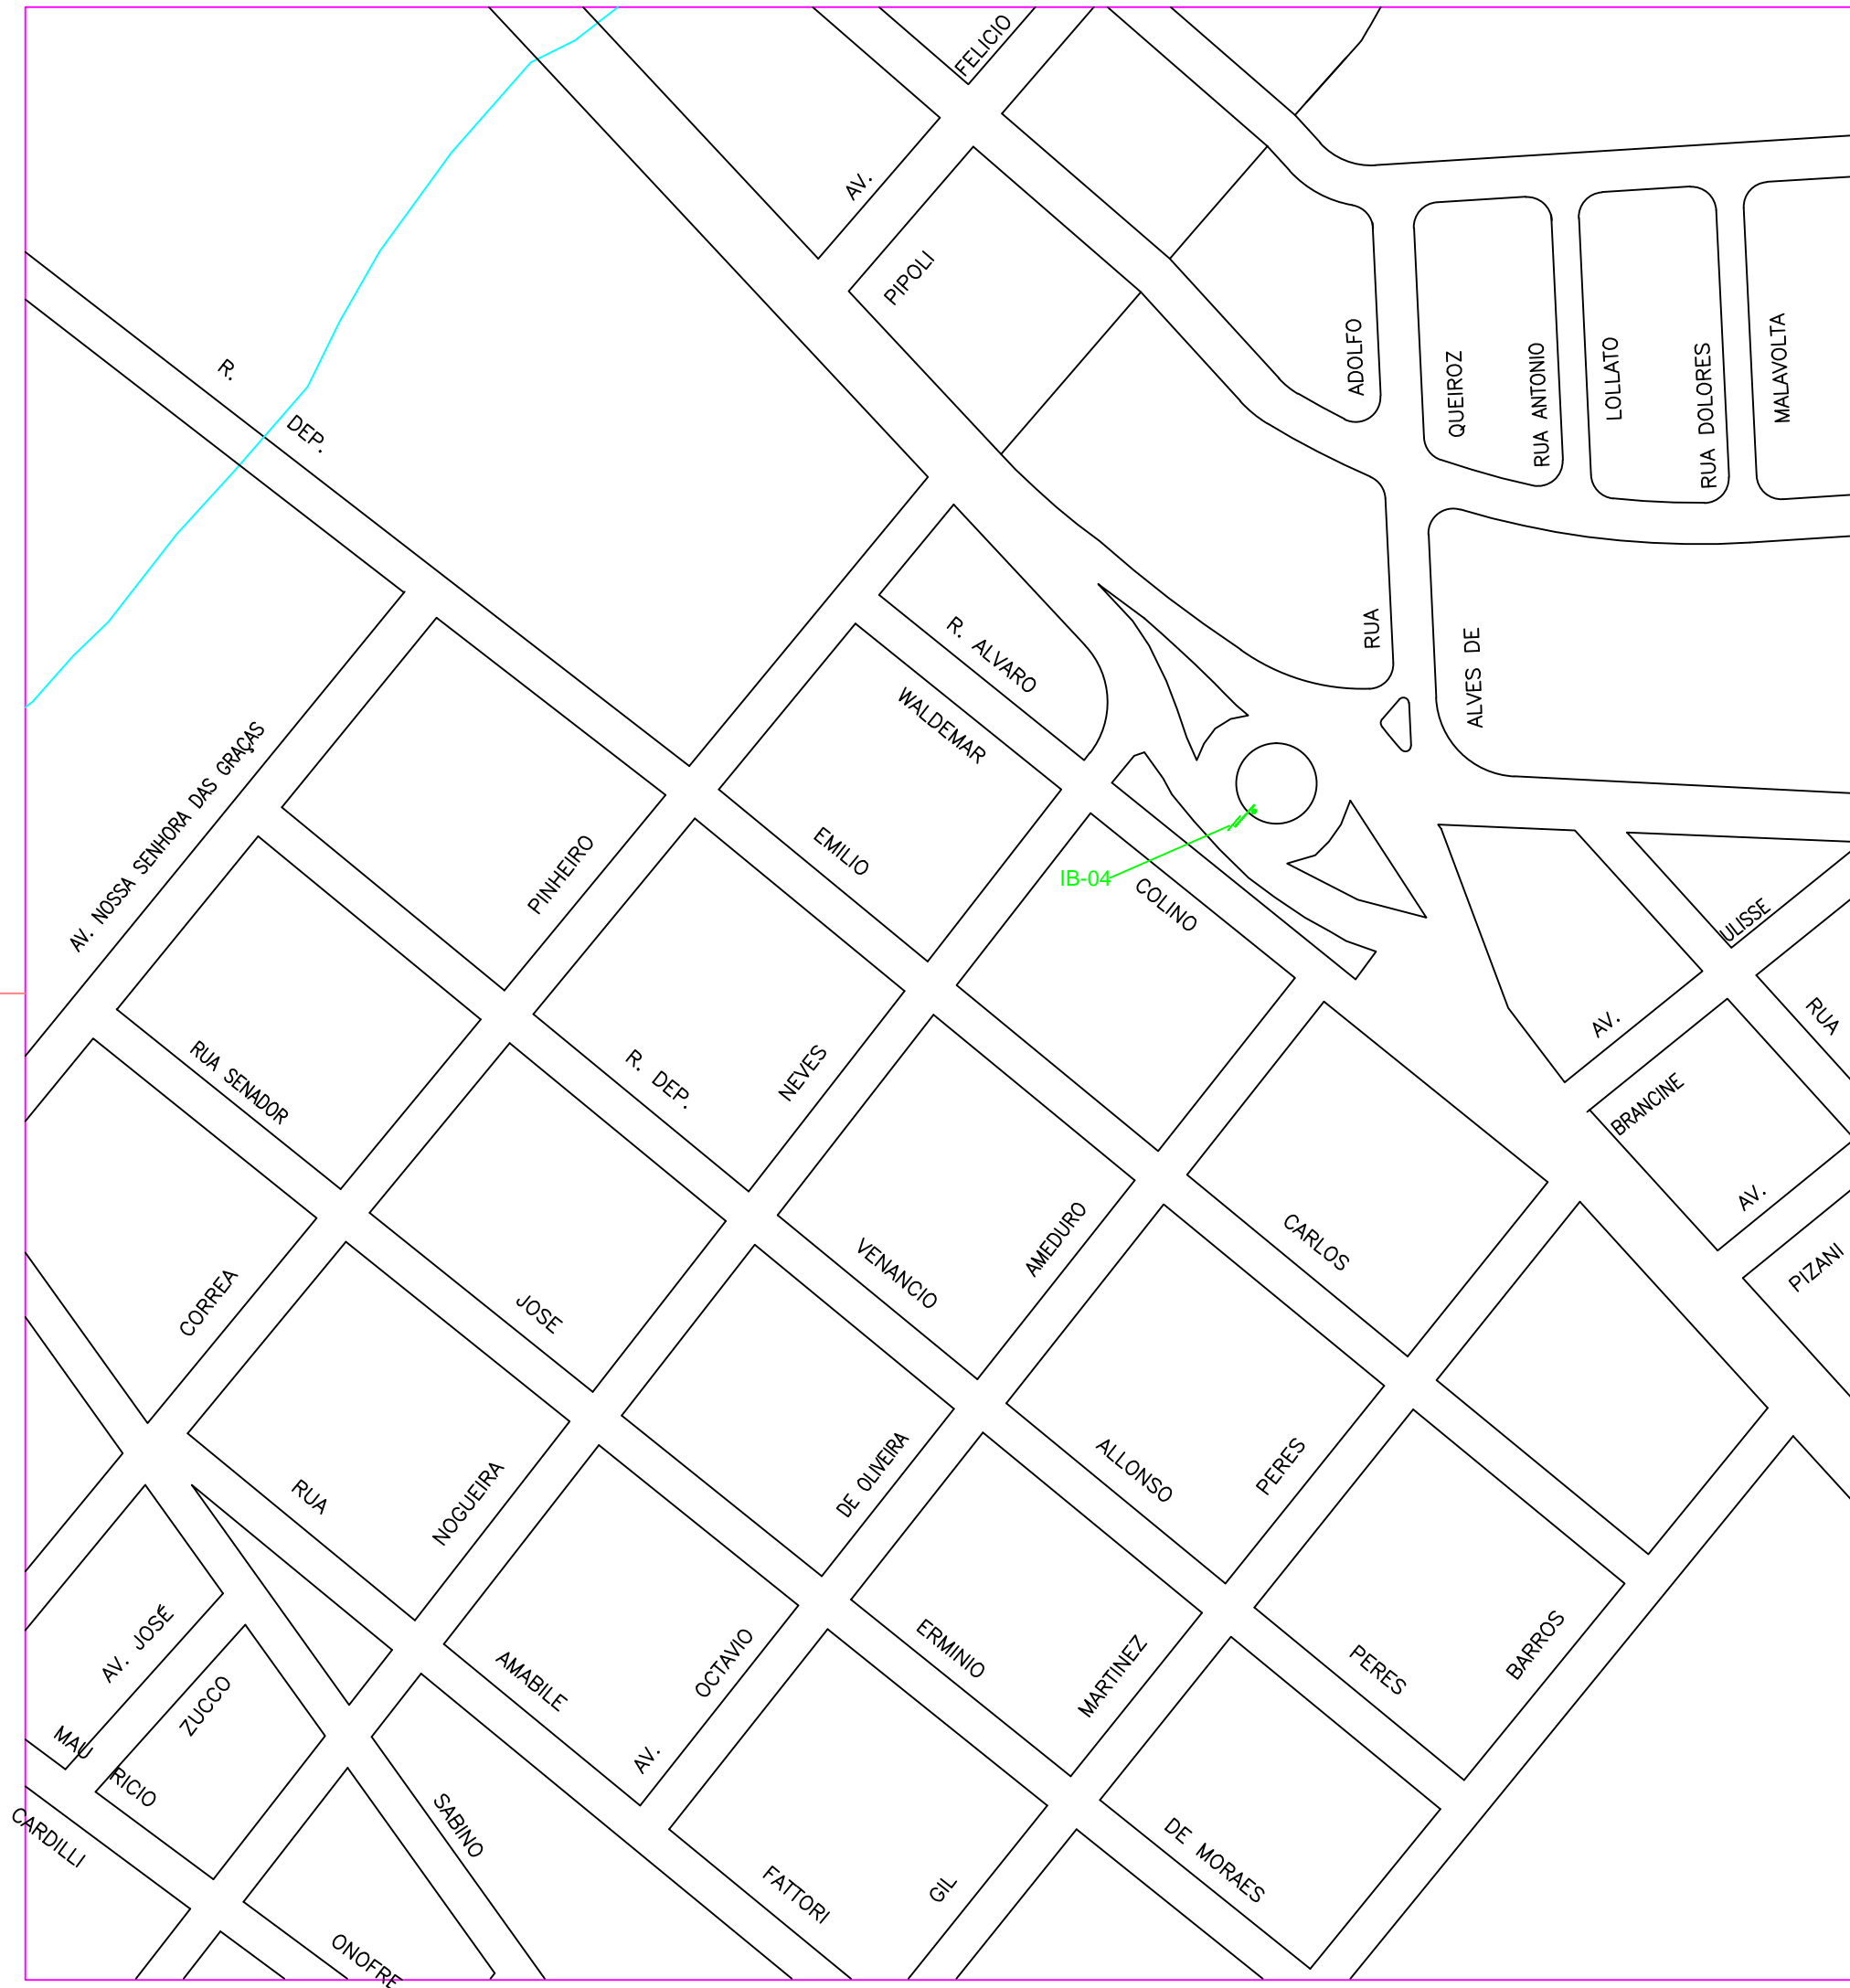

PREFEITURA MUNICIPAL DE ARARAQUARA

FIRMA EXECUTORA:



PROJETO DE SINALIZAÇÃO VIÁRIA

V VĚŠU K

ÙÐ ÆÇÆ ¶ ÐÁÒÛÎÔÆÁÐ ÖÔÆΝΧΕ

DATA: nov/2017

ESCALA: 1/2500

PRANCHA: 010

FOLHA: 00

LEGENDA

 Bandeiras
  Placa Baixa 2 P

Placa Baixa 1 Poste



IB-06

PREFEITURA MUNICIPAL DE ARARAQUARA

FIRMA EXECUTORA:



V VŠUK

PROJETO DE SINALIZAÇÃO VIÁRIA

DATA: nov/2017

ESCALA: 1/2500

PRANCHA: 011

FOLHA: 00

V WŠUK

ÚŤŠZCE 11UÁÖÜVŤŠÁÖÖŤB/αCE