




CORTE BB
ESC.: 1:100

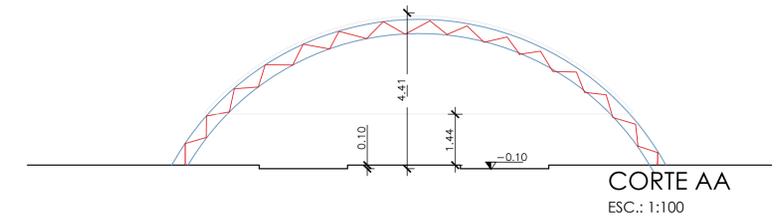


CORTE AA
ESC.: 1:100

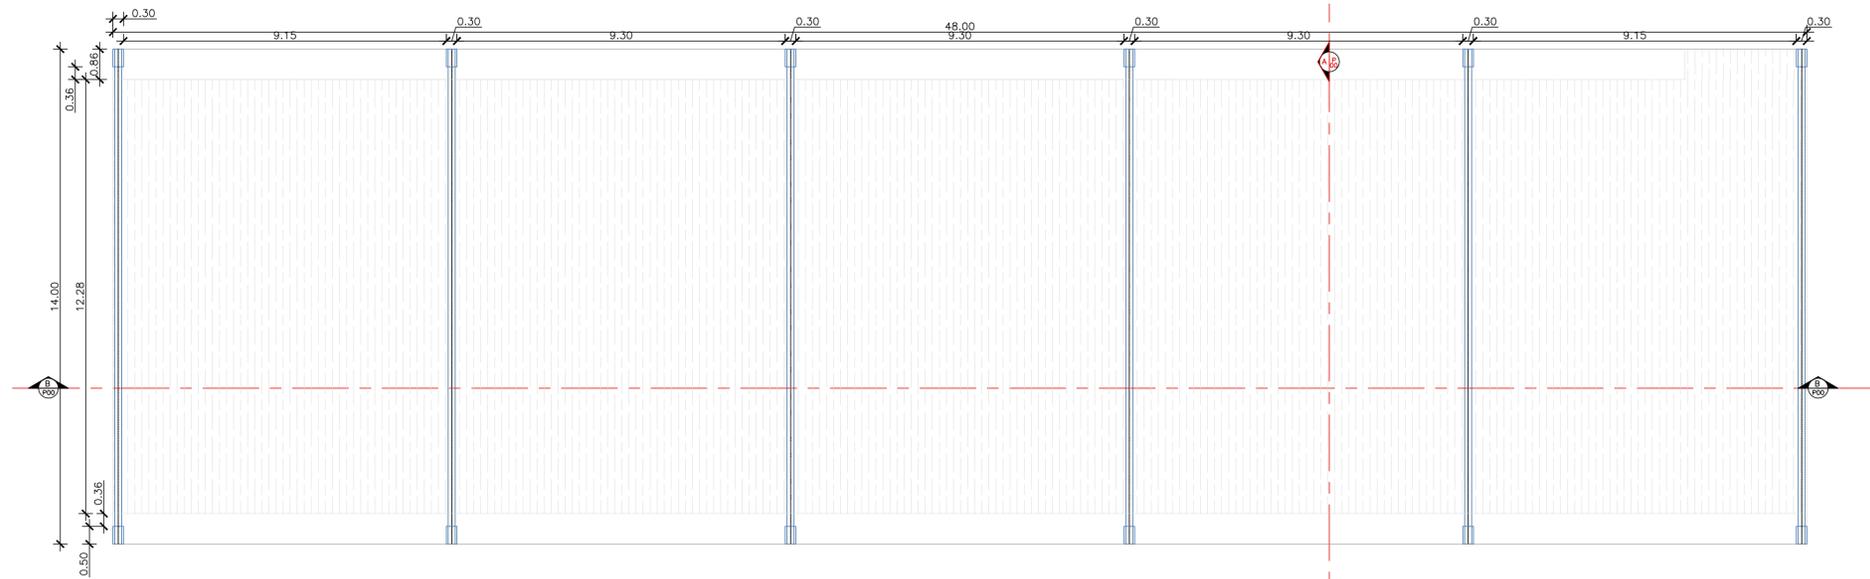

COBERTURA
ESC.: 1:100

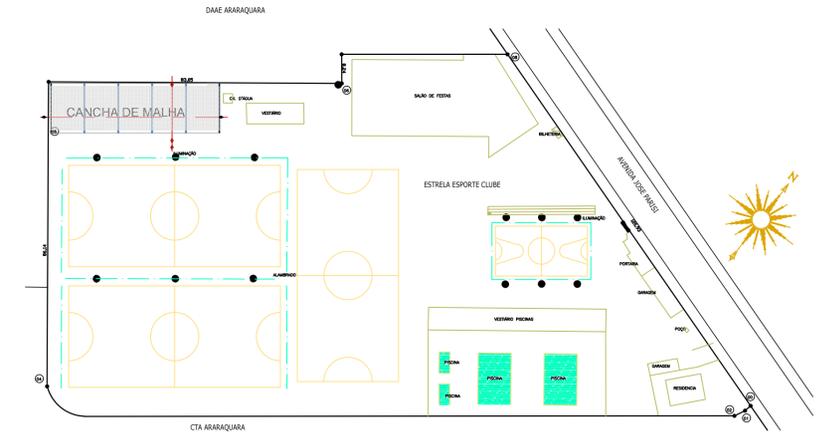

IMPLANTAÇÃO
ESC.: 1:1

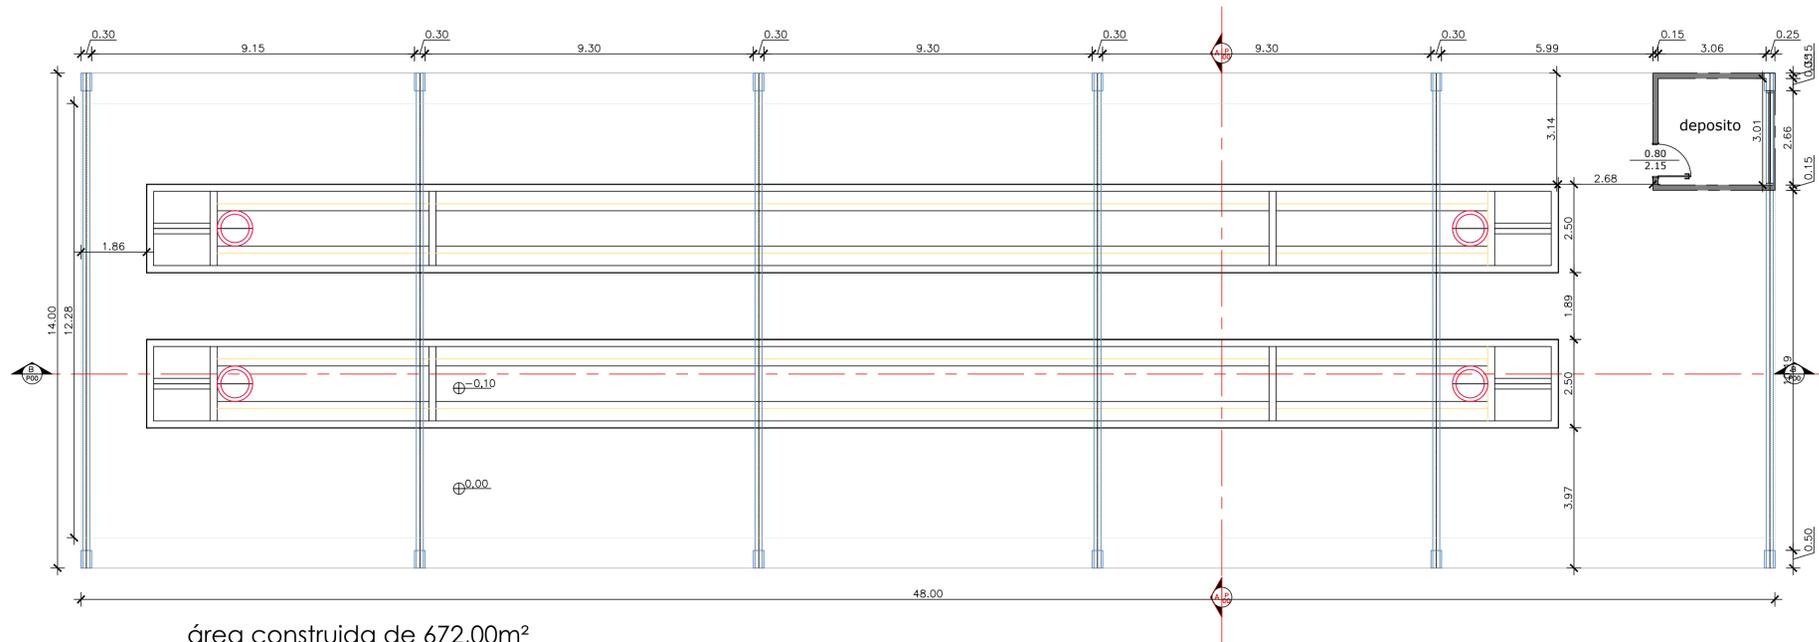

área construída de 672,00m²

PLANTA BAIXA
ESC.: 1:100

0	EMISSÃO INICIAL	JAN	24/04/2014	
Nº:	Especificação de modificação	Resp.	Data	Visto
Prefeitura do Município de Araraquara Rua São Bento, nº. 840 - Centro - Araraquara/SP CEP: 14.800-103		Secretaria responsável: Secretaria de Desenvolvimento Urbano Convênio Nº: XXXXXXXX Data: XX/XX/XXXX		

Título do projeto:		ID:
CANCHA DE MALHA PARA O CLUBE ESTRELA		AR
Assunto/Referência: PLANTA BAIXA, CORTES AA, BB, PLANTA DE COBERTURA E IMPLANTAÇÃO		

Endereço da obra: AV. JOSÉ PARISI		
Lote	Quadra	Inscrição Cadastral P.M.A.:
Lote	Quadra	Inscrição

Desenho de Referência nº:	Processo nº:	Guiçê nº:
Referência	0000000000	0000000000

Autor do projeto:	CAU/CREA nº:	Desenho nº:	Folha nº:
Arqto. Nononono	A 17653-2	2-2-407	1/1
Responsável pelo levant. topográfico:	CREA nº:		
Engº. Nononono	0000000000		

Visto do coordenador/secretário:	Levantamento desenho nº:	Revisão nº:
Engº. Nononono	4-7-208	00

Aprovação:		

Latitude:	Longitude:	Projeção UTM:
000000000000	0000000000	0000000000

Localização:		