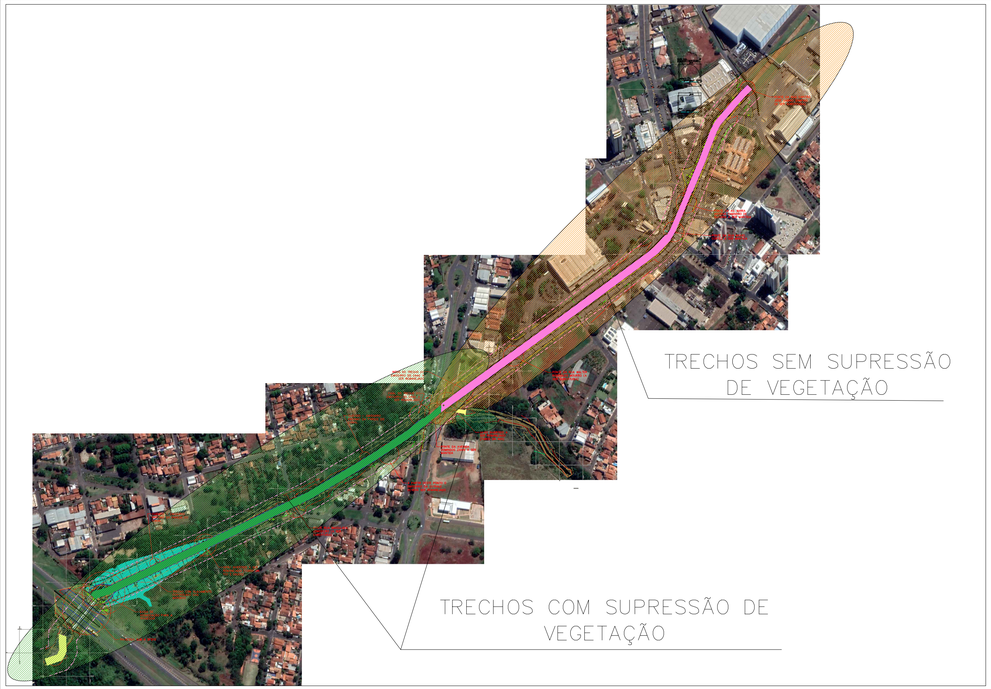

LOCALIZAÇÃO DAS INTERVENÇÕES EM APP NO RIBEIRÃO DO OURO
SEM ESCALA

LEGENDA:

- LIMITE DA ÁREA DE PRESERVAÇÃO PERMANENTE
- VEGETAÇÃO EM ESTÁGIO INICIAL DE REGENERAÇÃO
- VEGETAÇÃO EM ESTÁGIO MÉDIO DE REGENERAÇÃO
- ÁREA DESPROVIDA DE VEGETAÇÃO

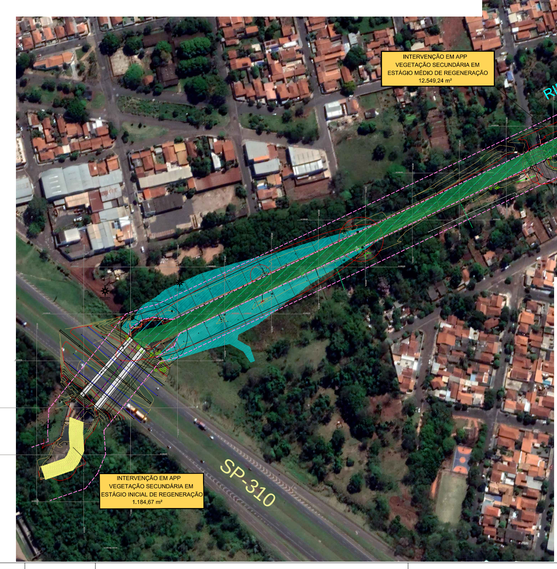

INTERVENÇÕES EM APP NOS TRECHOS DO RIBEIRÃO DO OURO COBERTOS POR VEGETAÇÃO
ESCALA 1:3000

N°	DISCRIMINAÇÃO	REVISOR	VERIFICAÇÃO DA CONFORMIDADE	CÓDIGO	OBJETO
REVISÕES				DOCUMENTOS DE REFERÊNCIA	

ENGCONSULTORIA
ENG CONSULTORIA E PROJETOS S/S LTDA
AVENIDA BIRAPUERA, 2907, CONJ 311, CEP 04029-200, SÃO PAULO, SP
e-mail: contato@engconsultoria.com.br
CREA-0706232

ART PROJ: 28027230211492370

PROJ.	THAIS AVANCINI	G.PROJS.	
COORD. ÁREA	THAIS AVANCINI	G.PLANEJ.	
COORD. PROJ	PEDRO IVO	G.ENGEN.	
RESP.TEC.	ENG. PEDRO IVO DE ALMEIDA SANTOS CREA: 5061115668		

VERIFICAÇÃO DA CONFORMIDADE

ESTA FOLHA É PROPRIEDADE DO DEPARTAMENTO AUTÔNOMO DE ÁGUAS E ESGOTOS DE ARARAQUARA - DAAE, E SEU CONTEÚDO NÃO PODE SER COPIADO OU REVELADO A TERCEIROS.
A LIBERAÇÃO OU A VERIFICAÇÃO DA CONFORMIDADE DESTE DOCUMENTO NÃO EXIME A PROJETISTA DE SUA RESPONSABILIDADE SOBRE O MESMO.

Departamento Autônomo de Água e Esgotos de Araraquara
MUNICIPIO DE ARARAQUARA

EMPREENDIMENTO: MACRODRENAGEM DA BACIA DO RIBEIRÃO DO OURO
OBJETO: PROJETO EXECUTIVO DE MACRODRENAGEM DA BACIA DO RIBEIRÃO DO OURO PARA CONTENÇÃO DE ENCHENTES
PLANTA DE INTERVENÇÕES AMBIENTAIS NAS OBRAS LINEARES DO RIB. DO OURO E C. CAPÃO DO PAIVA
LOCAL: AVENIDA MARIA A. C. DE OLIVEIRA - RIBEIRÃO DO OURO, CÓRR. DA SERVIDÃO E CORR. CAPÃO DO PAIVA

ESC:	FL. TIPO	CÓDIGO:	FOLHA No.	REVISÃO
INDICADA	A1	PMARA-MDR-AMB	01	R0

FD-00.00.000-A00/001_C