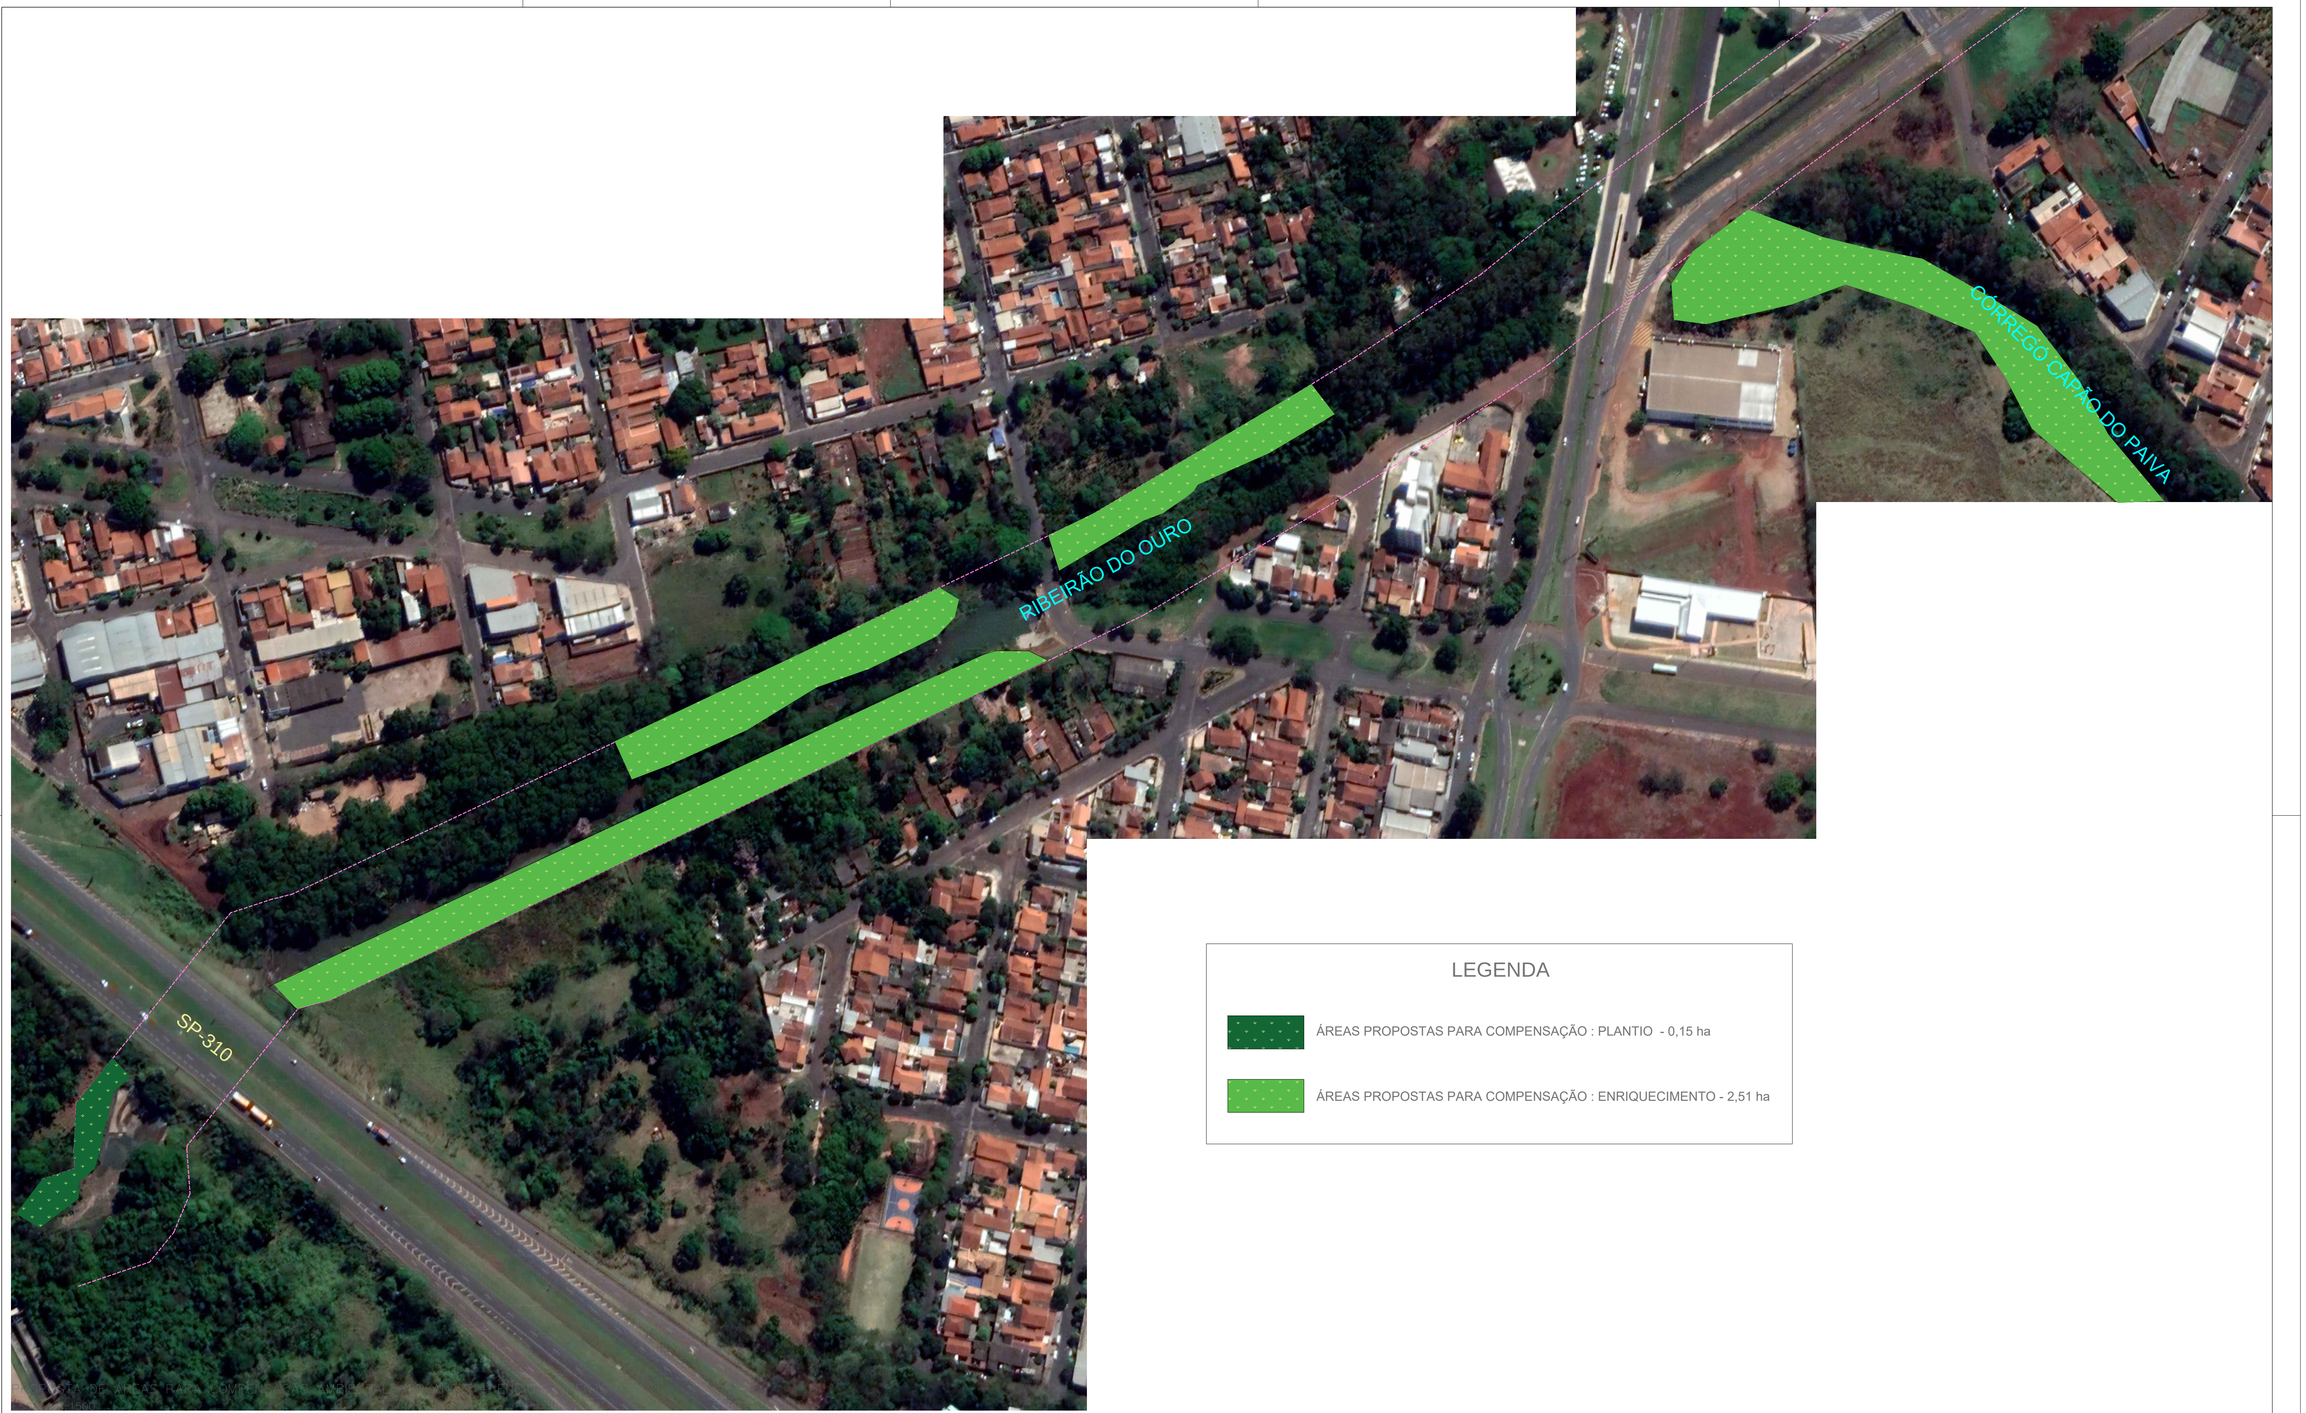

LEGENDA

ÁREAS PROPOSTAS PARA COMPENSAÇÃO : PLANTIO - 0,15 ha

ÁREAS PROPOSTAS PARA COMPENSAÇÃO : ENRIQUECIMENTO - 2,51 ha

N°	DISCRIMINAÇÃO	REVISOR	VERIFICAÇÃO DA CONFORMIDADE	CÓDIGO	OBJETO

R E V I S Õ E S — D O C U M E N T O S D E R E F E R Ê N C I A

ENGCONSULTORIA

ENG CONSULTORIA E PROJETOS S/S LTDA
AVENIDA BIRAPUERA, 2907, CONJ. 311, CEP 04029-200, SÃO PAULO, SP
e-mail: contato@engconsultoria.com.br
CREA 0756030

ART PROJ: 28027230211492370

PROJ.	THAIS AVANCINI	G.PROJS.	
COORD. ÁREA	THAIS AVANCINI	G.PLANEJ.	
COORD. PROJ	PEDRO IVO	G.ENGEN.	
RESP.TEC.	ENG. PEDRO IVO DE ALMEIDA SANTOS CREA: 5061115668		

VERIFICAÇÃO DA CONFORMIDADE

ESTA FOLHA É PROPRIEDADE DO DEPARTAMENTO AUTÔNOMO DE ÁGUAS E ESGOTOS DE ARARAQUARA - DAAE, E SEU CONTEÚDO NÃO PODE SER COPIADO OU REVELADO A TERCEIROS.
A LIBERAÇÃO OU A VERIFICAÇÃO DA CONFORMIDADE DESTE DOCUMENTO NÃO EXIME A PROJETISTA DE SUA RESPONSABILIDADE SOBRE O MESMO.

Departamento Autônomo de Água e Esgotos de Araraquara
MUNICIPIO DE ARARAQUARA

EMPREENDIMENTO: MACRODRENAGEM DA BACIA DO RIBEIRÃO DO OURO
OBJETO: PROJETO EXECUTIVO DE MACRODRENAGEM DA BACIA DO RIBEIRÃO DO OURO PARA CONTENÇÃO DE ENCHENTES
PROPOSTA DE ÁREAS PARA COMPENSAÇÃO AMBIENTAL - PLANTIO E ENRIQUECIMENTO
LOCAL: AVENIDA MARIA A. C. DE OLIVEIRA - RIBEIRÃO DO OURO, CÓRR. DA SERVIDÃO E CORR. CAPÃO DO PAIVA
.

ESC:	FL. TIPO	CÓDIGO:	FOLHA No.	REVISÃO
INDICADA	A1	PMARA-MDR-AMB	01	R0

FD-00.00.000-A00/001_C