

Protocolo 2- 54.596/2025

De: Elaine M. - CGAB-UACG

Para: CGAB-UACG - Unidade Administrativa da Chefia de Gabinete

Data: 24/07/2026 às 13:14:24

Setores envolvidos:

CGAB, CGAB-AECG, CGAB-UACG, CMA

Indicação - CÂMARA MUNICIPAL

Por gentileza, solicito assinatura do anexo ao presente despacho, objeto de resposta à indicação em epígrafe.

—
Elaine Cristina Moris
Assessor de Gabinete

Anexos:

1_Indicacao_4145_2025_Michel_Kary_24_07_2026.pdf
Espaco_PET_Parque_do_Botanico_R00.pdf



**Gabinete do Prefeito
Araraquara**

Araraquara, 24 de julho de 2026.

Ao
Excelentíssimo Senhor
RAFAEL DE ANGELI
MD. Presidente da Câmara Municipal
Rua São Bento, 887
ARARAQUARA/SP

Excelentíssimo Presidente,

Com os nossos respeitosos cumprimentos, em resposta à **Indicação nº 4145/2025**, de autoria do Vereador **MICHEL KARY**, que Indica a necessidade de implantação de Espaços Pets em áreas públicas do município de Araraquara, informamos que, conforme manifestação prestada pela Secretaria Municipal de Desenvolvimento Urbano, a Administração Municipal reconhece a relevância da iniciativa.

A criação de áreas destinadas à convivência e recreação de animais de estimação contribui para a redução de conflitos em espaços de uso coletivo, incentiva a guarda responsável, promove o bem-estar animal e valoriza os espaços públicos, tornando-os mais atrativos para as famílias araraquarenses.

Nesse sentido, informamos que a Municipalidade já está desenvolvendo o Projeto **Espaço Pet – Parque Botânico**, (em anexo), que contempla a implantação de um espaço específico para utilização por tutores e seus animais de estimação, oferecendo infraestrutura adequada e segura para essa finalidade.

A iniciativa demonstra o compromisso da Administração Municipal com a ampliação de áreas de lazer, a promoção da convivência harmoniosa entre os usuários dos parques públicos e o fortalecimento das políticas voltadas ao bem-estar animal.

Sendo só para o momento, renovamos votos de apreço e consideração.

Atenciosamente,


ROGER MENDES
Assessor Executivo da Chefia de Gabinete

PAULA CRISTINA CARDOSO BENEDICTO
Chefe de Gabinete


ECM 54.596/2025

Assinado por 2 pessoas: ROGER TIAGO DE FREITAS MENDES e PAULA CRISTINA CARDOSO BENEDICTO
Para verificar a validade das assinaturas, acesse <https://araraquara.1doc.com.br/verificacao/4DBA-FF05-03C0-D491> e informe o código 4DBA-FF05-03C0-D491



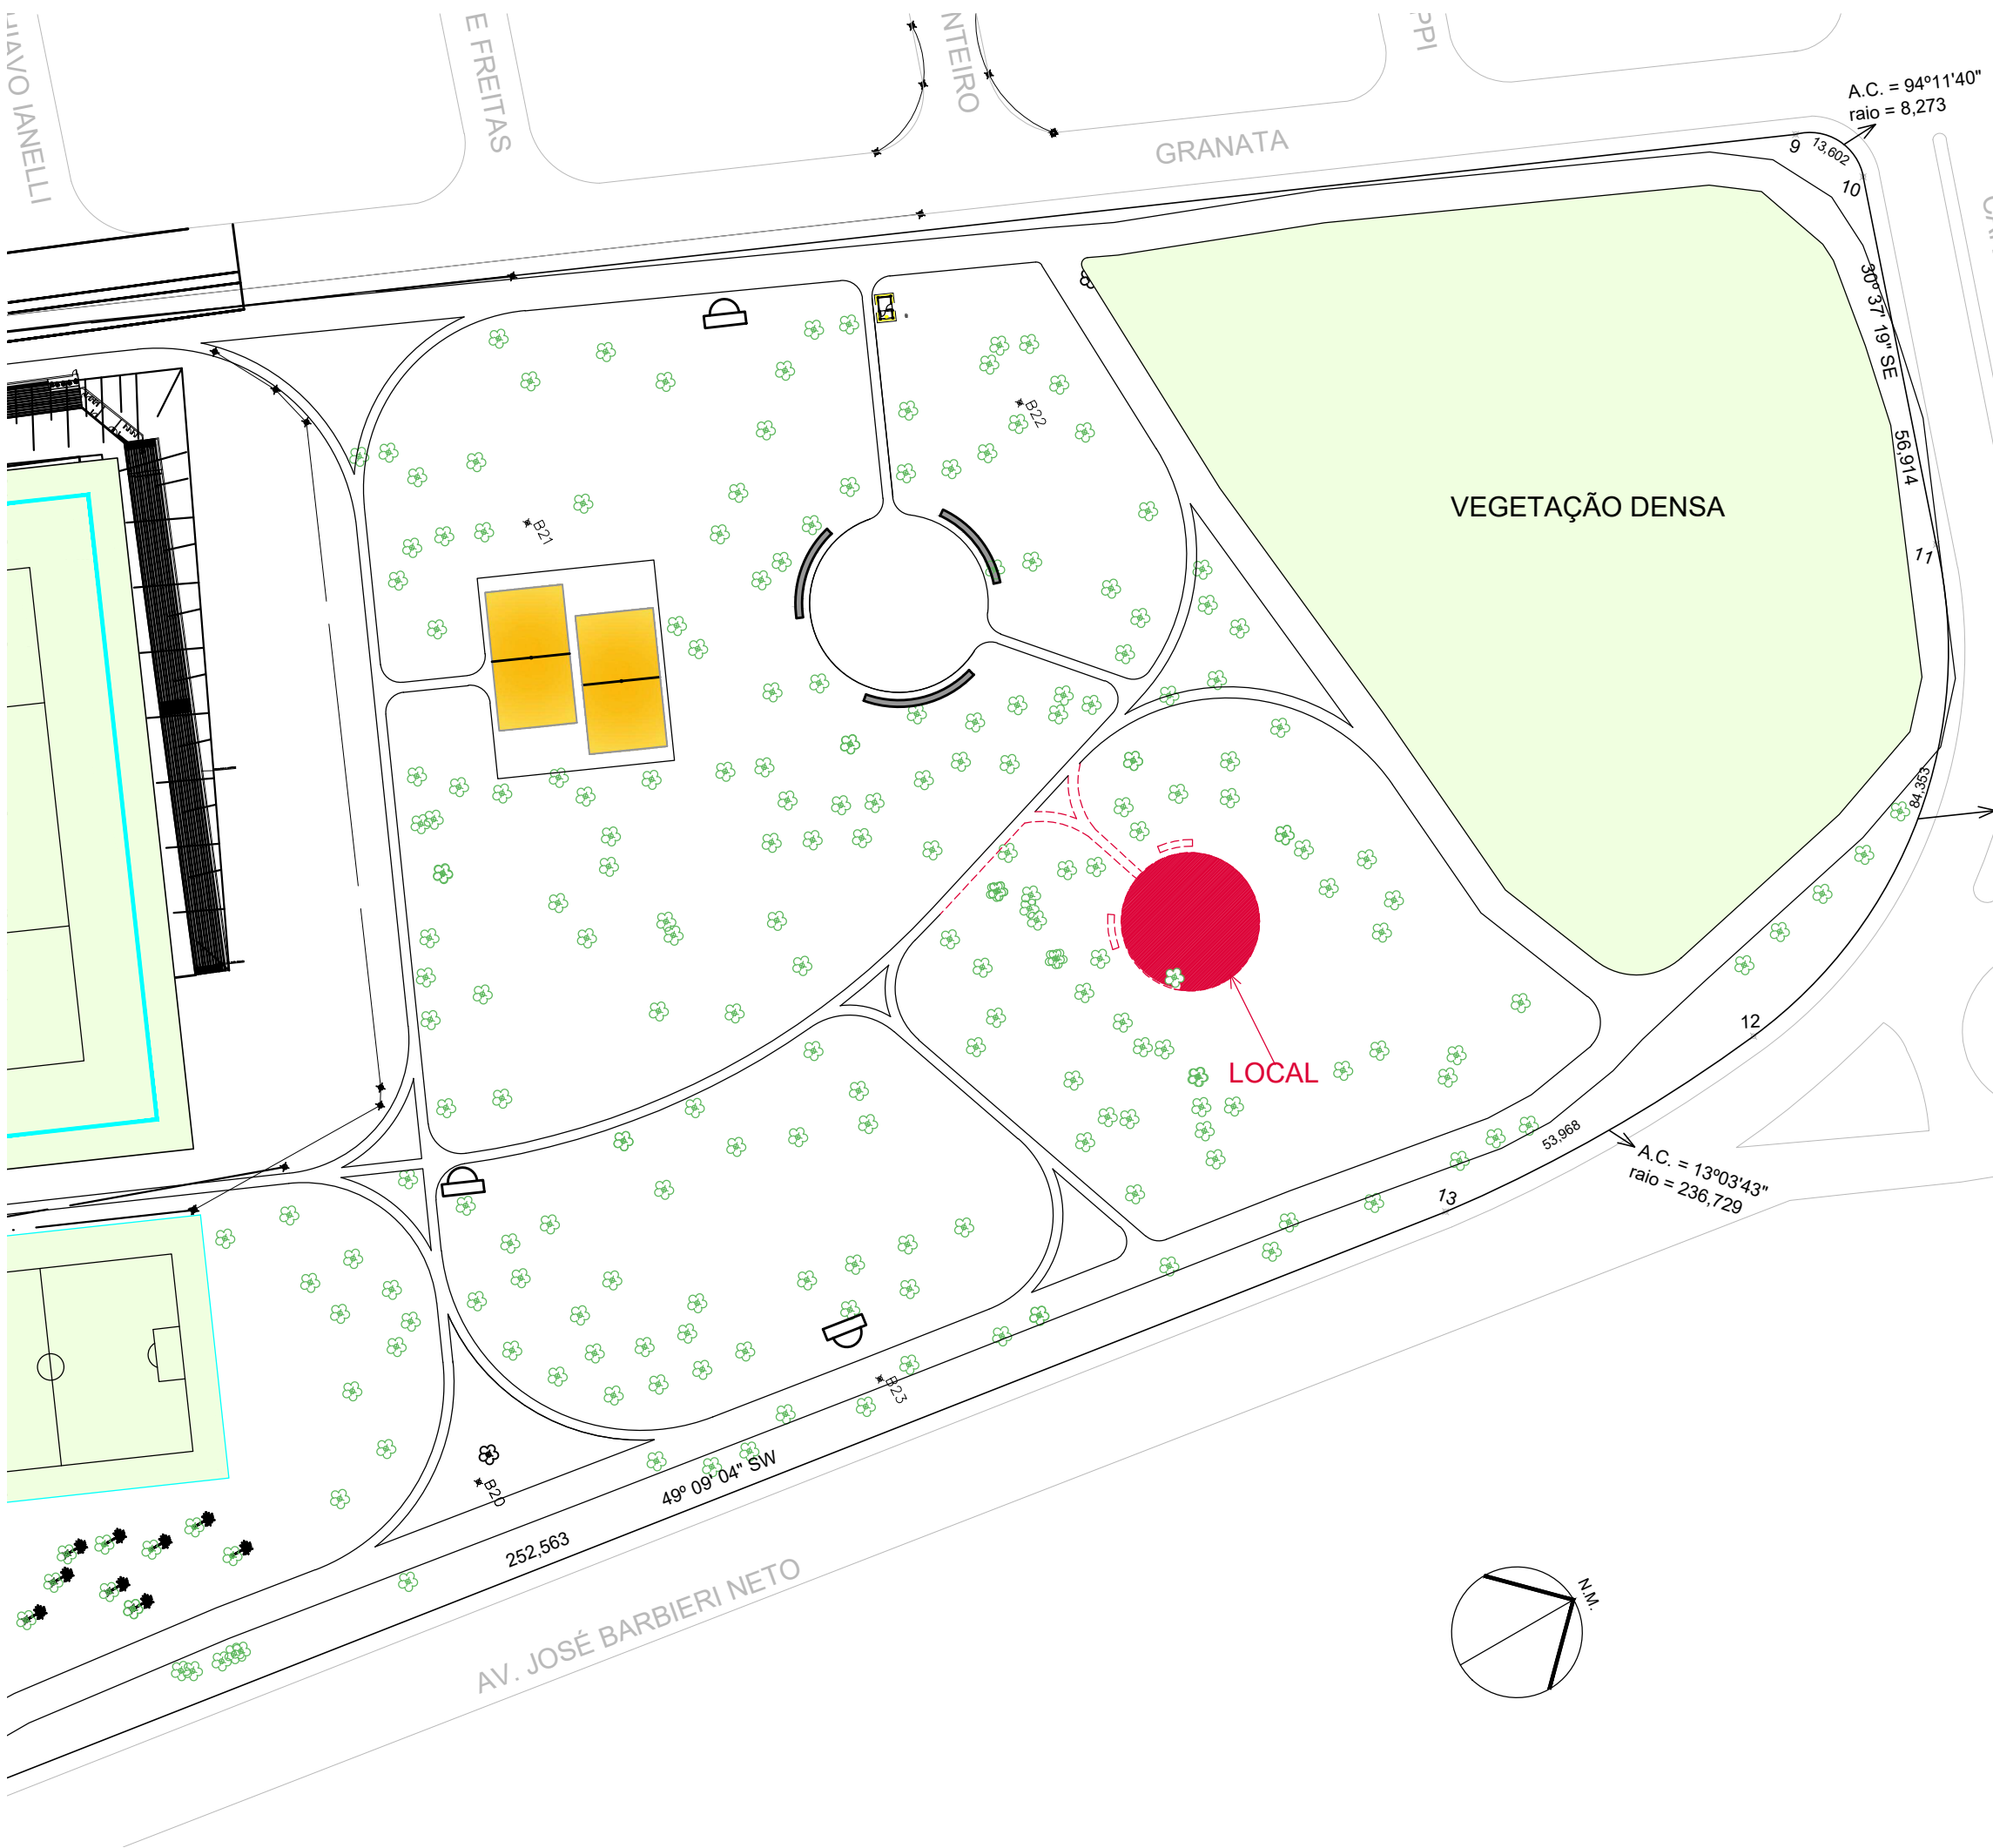

IMPLANTAÇÃO
esc. 1:1000

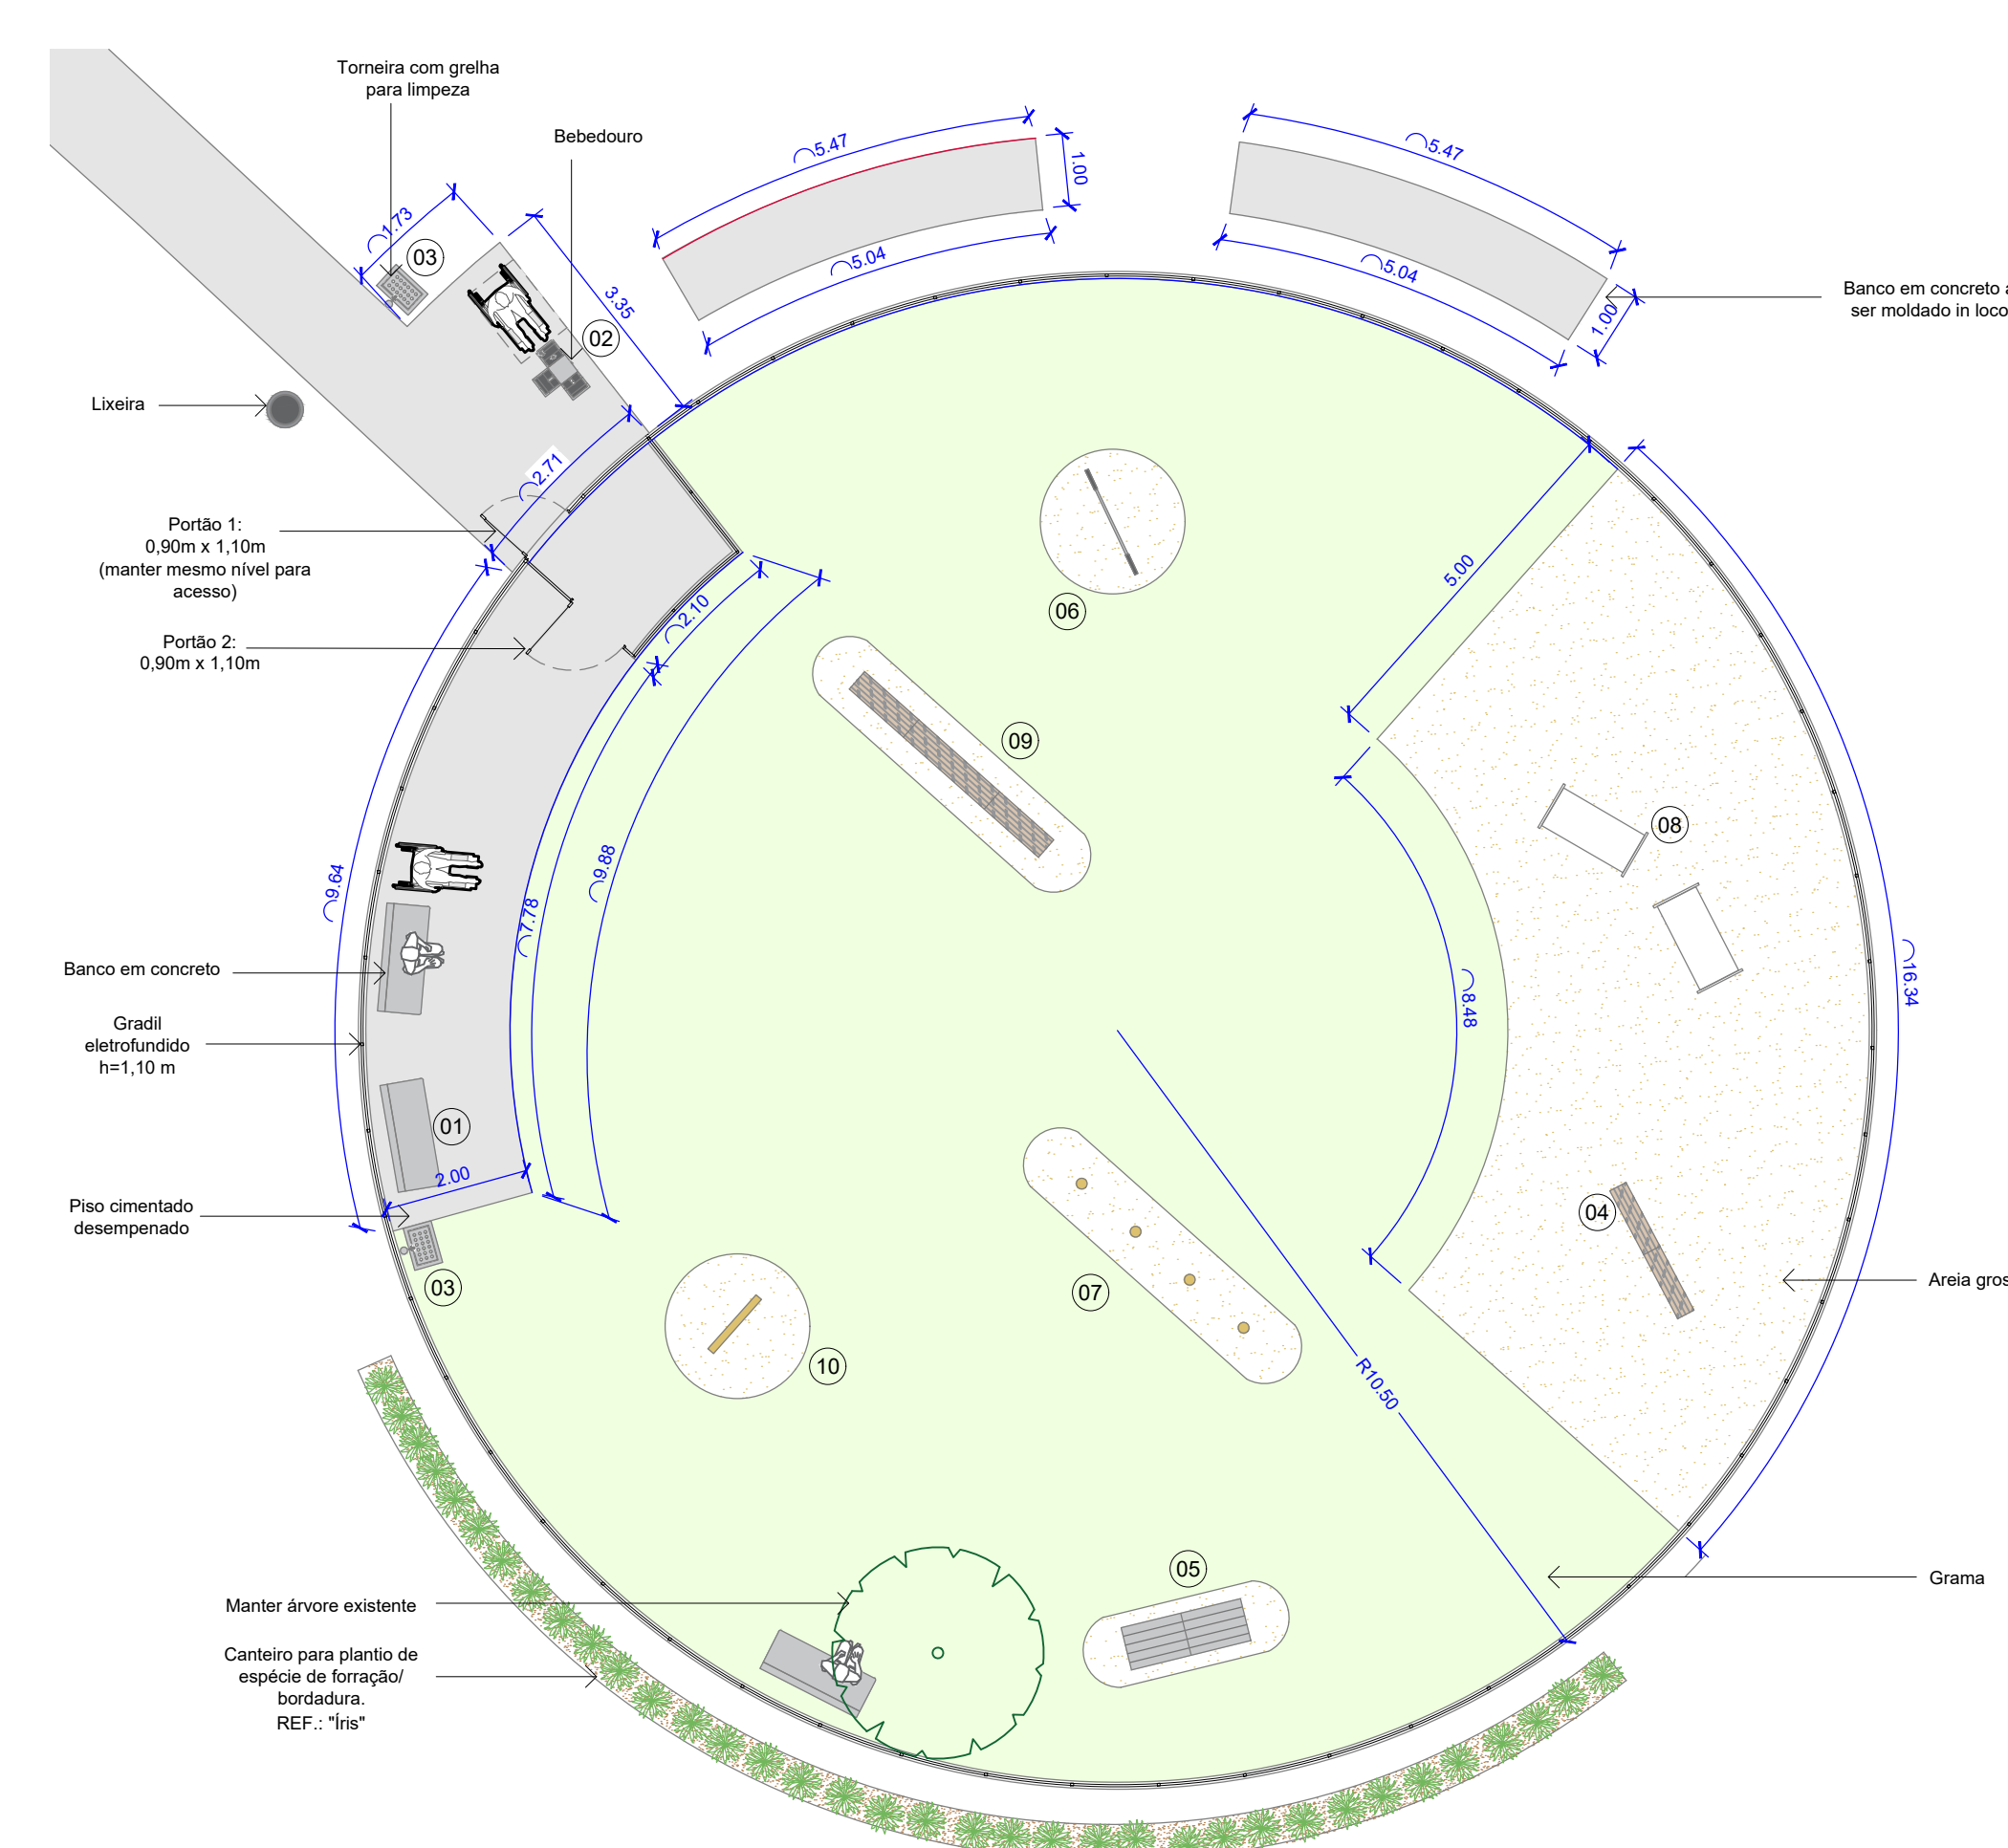

PLANTA - ESPAÇO PET
esc. 1:100

DIMENSÕES:
ÁREA: 345,67 m²
RAIO: 10,40 m
CIRCUNFERÊNCIA: 65,91 m


EQUIPAMENTOS:

- 01 - BANCO EM CONCRETO:**
Medidas mínimas: 1,50 m de comprimento.
- 02 - BEBEDOURO:**
Medidas mínimas: altura total = 1,38 m.
Projeto desenvolvido pela SDU com dutos de concreto pré fabricado.
Consultar projeto específico.
- 03 - TORNEIRA** (com ralo e grelha) para limpeza:
Medidas mínimas: altura: 30 cm

- 04 - GANGORRA:**
Medidas mínimas: 0,25 m de largura x 2,00 m de comprimento.
Material: madeira com acabamento em Stain Triplo Filtro Solar.
Atividade: equilíbrio.

- 05 - RAMPA SOBE E DESCE:**
Medidas mínimas: 0,60 m de largura x 1,70 m de comprimento.
Rampa de subida e descida em madeira com travessa de apoio.
Acabamento em Stain Triplo Filtro Solar.
Atividade: agilidade
- 06 - TÚNEL:**
Medidas mínimas: 1,00 m de largura x 0,80 m de altura. Mínimo de 3 níveis de altura ajustáveis.
Material: metálico
Atividade: salto.
- 07 - OBSTÁCULO DE PERCURSO:**
Medidas mínimas: 4 toras (seguir espaçamento recomendado pelo fabricante).
Necessita chumbamento no piso a depender do modelo.
Acabamento em Stain Triplo Filtro Solar.
Atividade: agilidade.

- 08 - TÚNEL:**
Medidas mínimas: 1,00 m de comprimento.
Deve possuir base para fixação no solo em ambas as pontas.
Material: plástico rígido.
Atividade: agilidade.
- 09 - PULA PNEU:**
Medidas mínimas: 1,00 m de altura.
Trave em madeira com pneu fixado ao centro. Acabamento em Stain Triplo Filtro Solar.
Atividade: salto
- 10 - PASSARELA DE EQUILÍBRIO:**
Medidas mínimas: 0,32 m de largura x 3,50 m de comprimento.
Passarela composta por duas rampas e uma plataforma intermediária.
Material: madeira com acabamento em Stain Triplo Filtro Solar.
Atividade: equilíbrio.

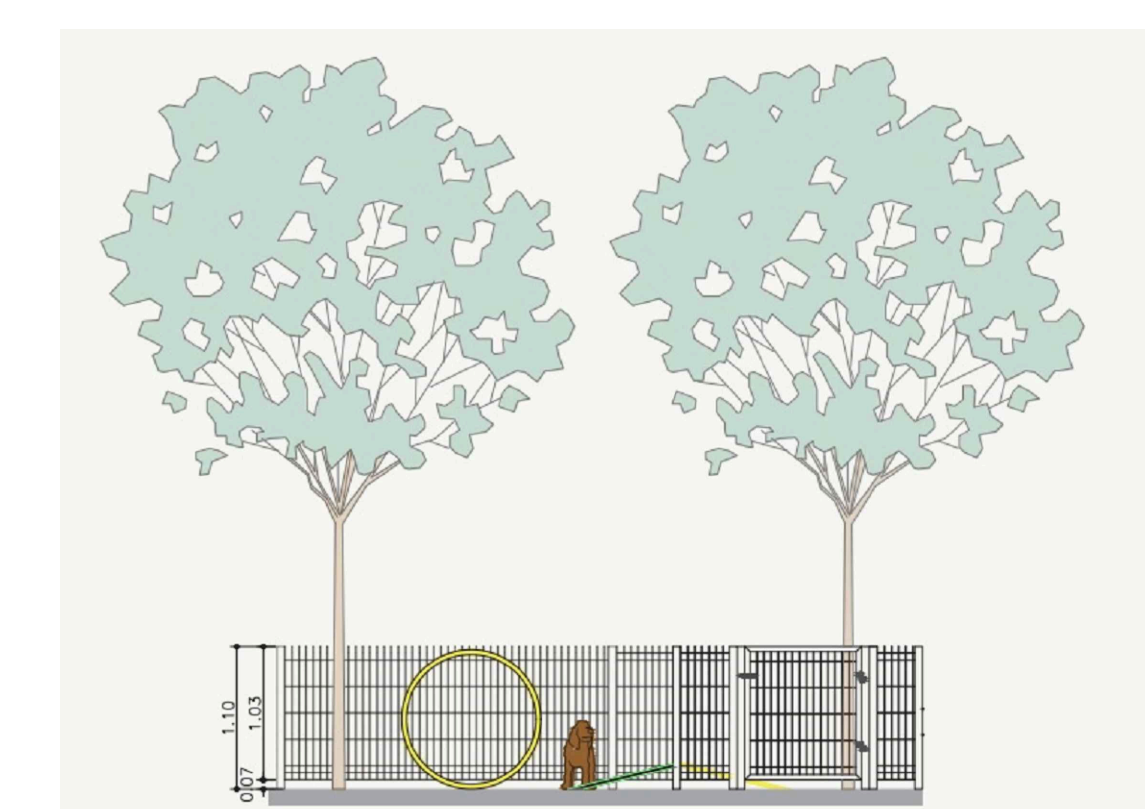

NOTA GERAL

1. O PROJETO DE ARQUITETURA APRESENTADO ENCONTRA-SE EM FASE DE ANTEPROJETO E NÃO ESTÁ COMPATIBILIZADO COM OS PROJETOS DE ESTRUTURA, ELÉTRICA, HIDRÁULICA, E DEMAIS COMPLEMENTARES QUE SE FAÇAM NECESSÁRIOS.

2. Anteprojeto de Arquitetura da Paisagem elaborado sem levantamento planialtimétrico. Todas as medidas, cotas de nível e posição das árvores deverão ser checadas no local. Nenhuma árvore poderá ser danificada ou retirada para a execução da proposta. Qualquer alteração de projeto deverá ser aprovada pela Gerência de Projetos Urbanos (SMDU).

3. Prever projeto estrutural, elétrico e hidráulico.

4. Todas as informações referentes a dimensionamentos estruturais deverão ser confirmadas pelo Projeto específico de Estruturas.

4. Verificar medidas na obra.

5. Todos os materiais empregados na obra deverão ser de primeira qualidade, primeiro uso e se enquadrarem rigorosamente nas Normas Brasileiras.

6. As alterações de projeto decorrentes da incompatibilidade entre a arquitetura, estrutura e sistemas complementares deverão ser justificadas e aprovadas pela Gerência de Projetos Urbanos (S.M.D.U.) e Fiscalização (S.M.O.S.P.).

7. Quaisquer alterações ou ampliações no projeto deverão ser previamente aprovadas pela Gerência de Projetos Urbanos (S.M.D.U.) e Fiscalização (S.M.O.S.P.).

8. Deverão ser previamente aprovados pela Gerência de Projetos Urbanos (S.M.D.U.):


- os elementos, peças e acabamentos especificados de forma genérica nos desenhos.
- textura, cores e tonalidades de acabamentos.
- os desenhos de fabricação, os protótipos, insumos e acabamentos dos elementos produzidos externamente ao canteiro.

2				
1				
0				
Nº.	EMIÇÃO INICIAL	DJANNY	26/06/2026	
	Especificação de modificação	Resp.	Data	

	Prefeitura do Município de Araraquara	Rua São Bento, nº. 840 - Centro - Araraquara/SP CEP:14.800-103	Secretaria responsável: Secretaria de Desenvolvimento Urbano
	Convênio	Nº:	Data: 26/06/2026

Título do projeto:		ID:
ESPAÇO PET - PARQUE DO BOTÂNICO		AR
Assunto/Referência:		
IMPLANTAÇÃO		

Endereço da obra:		
Rua Dr. Gennaro Granata - Jardim Botânico (Parque do Botânico)		
Lote:	Quadra:	Inscrição Cadastral P.M.A.:
-	-	-
Desenho:	Processo nº:	Guichê nº:
Arqº Djanny Oliveira	-	-
Autor do projeto:	CAU nº:	Assinatura:
Arqº Djanny Oliveira	A136669-6	
Responsável - levant. topográfico:	CREA nº:	Assinatura:
Visto do coordenador/secretário:		Substitui o desenho nº:
Arqº Priscila Vasques Crepaldi		00
Aprovação:		

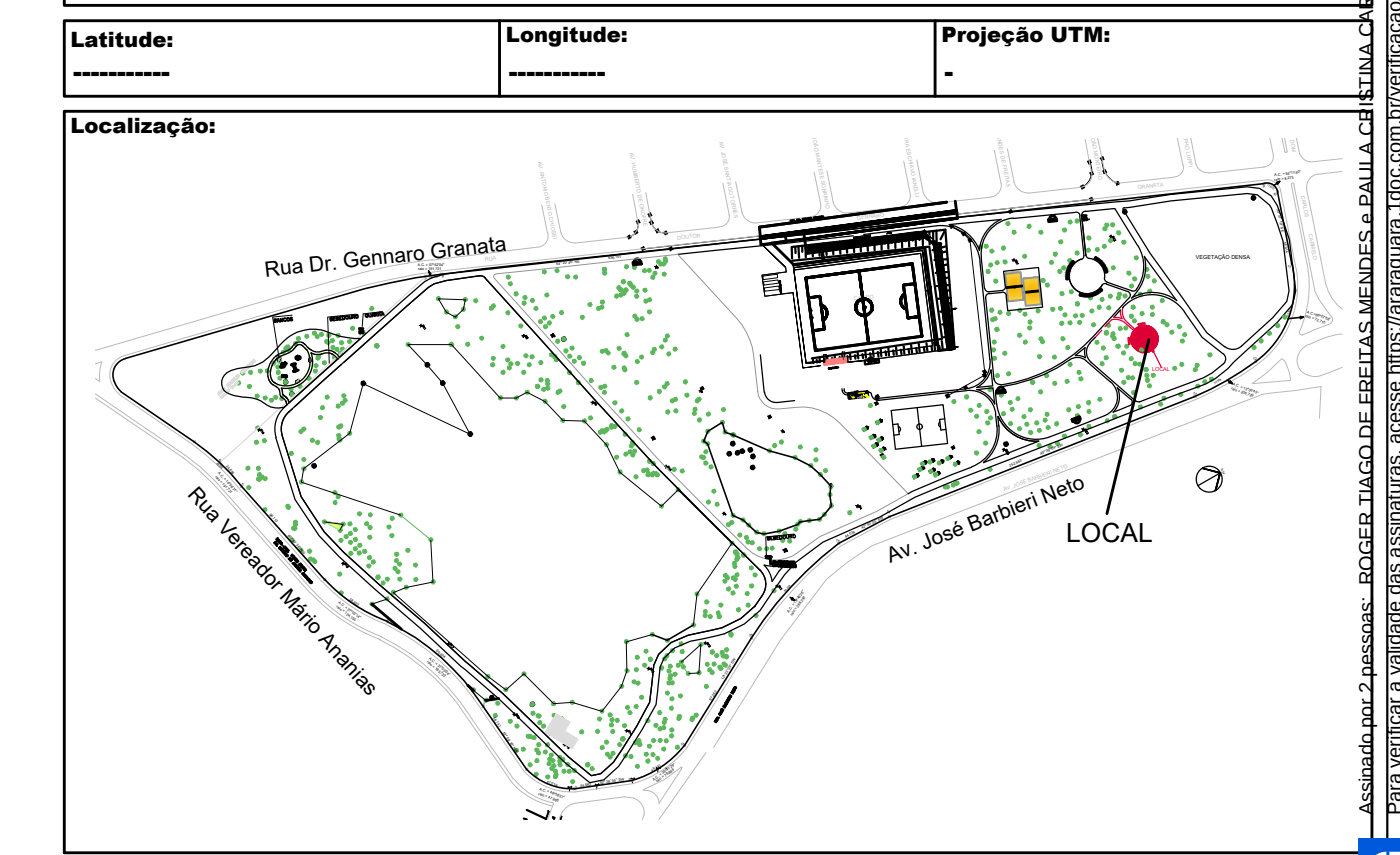



VERIFICAÇÃO DAS ASSINATURAS



Código para verificação: 4DBA-FF05-03C0-D491

Este documento foi assinado digitalmente pelos seguintes signatários nas datas indicadas:



ROGER TIAGO DE FREITAS MENDES (CPF 213.XXX.XXX-56) em 24/07/2026 15:30:17 GMT-03:00

Papel: Parte

Emitido por: Sub-Autoridade Certificadora 1Doc (Assinatura 1Doc)



PAULA CRISTINA CARDOSO BENEDICTO (CPF 215.XXX.XXX-19) em 24/07/2026 15:44:33
GMT-03:00

Papel: Parte

Emitido por: Sub-Autoridade Certificadora 1Doc (Assinatura 1Doc)

Para verificar a validade das assinaturas, acesse a Central de Verificação por meio do link:

<https://araraquara.1doc.com.br/verificacao/4DBA-FF05-03C0-D491>