


EXPLORE

REEVE

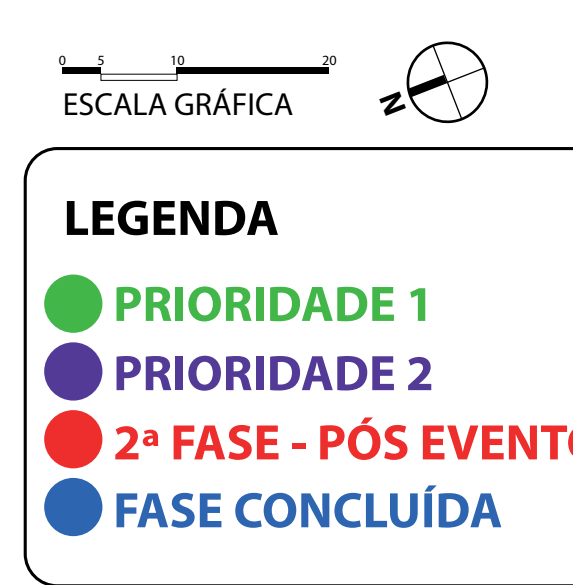


NOVAS EXPERIÊNCIAS



Histórico de Revisão			
Rev.	Descrição	Data	Ass:

REVEE

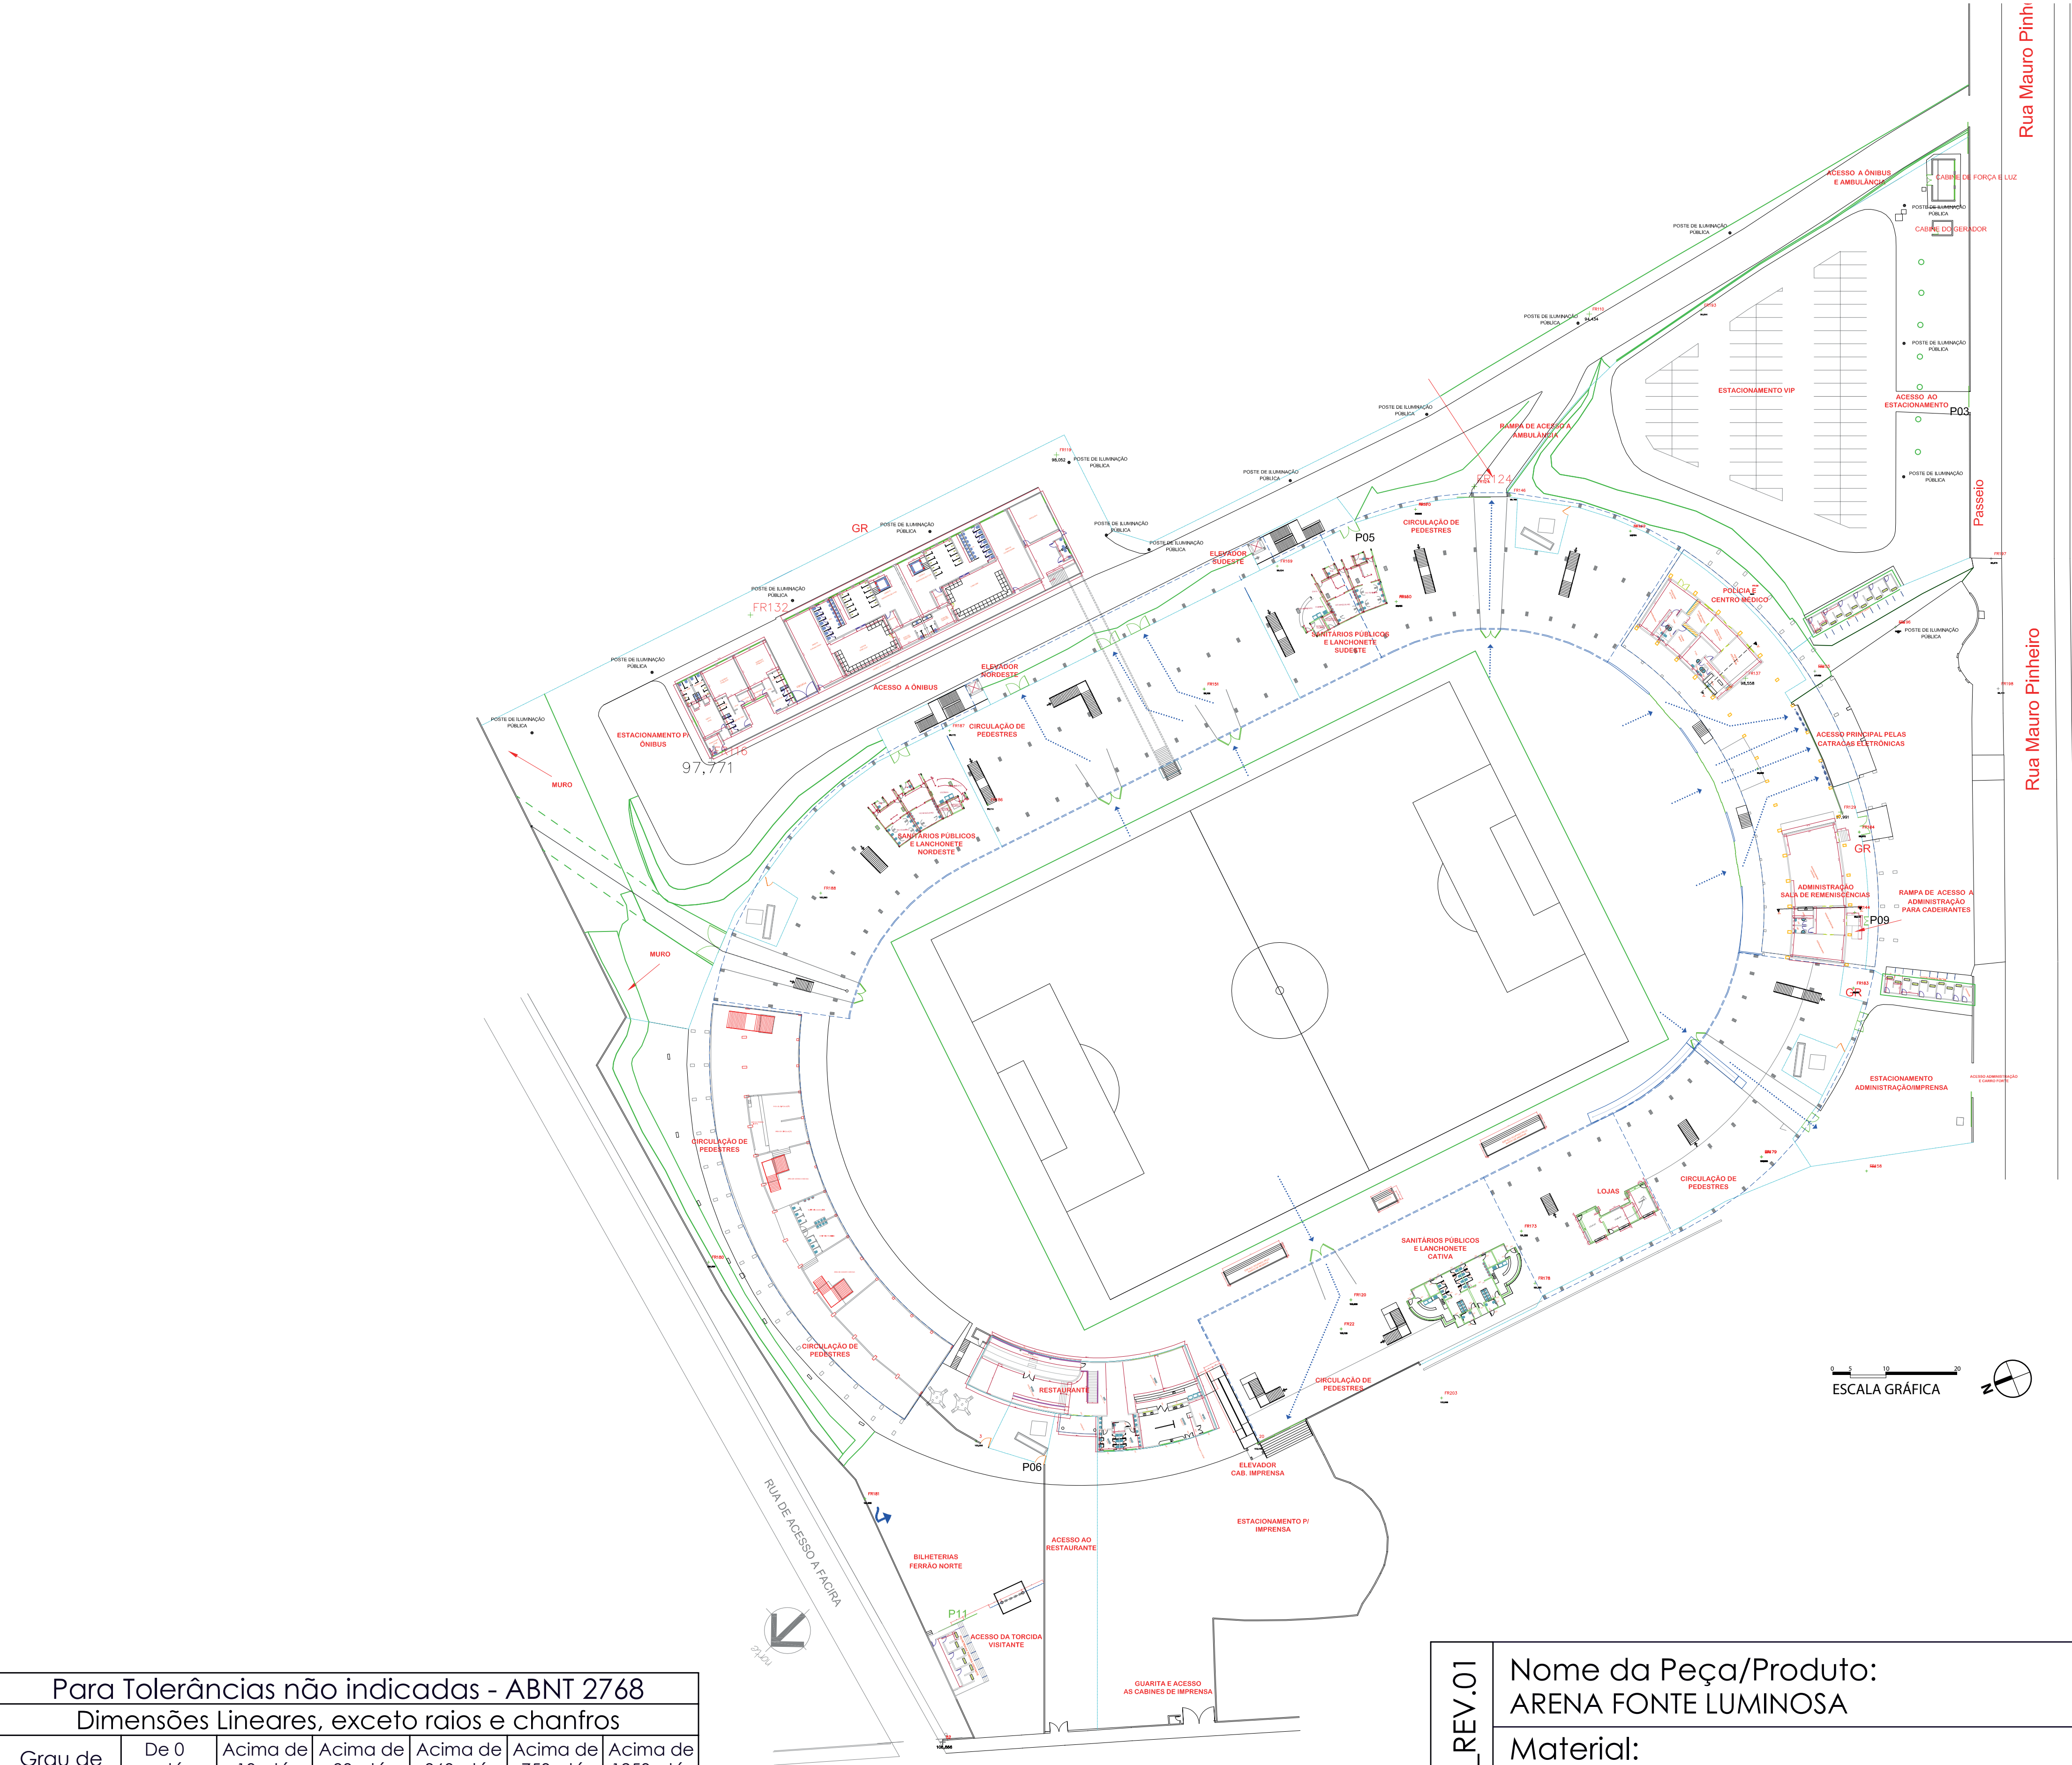

Para Tolerâncias não indicadas - ABNT 2768						
Dimensões Lineares, exceto raios e chanfros						
Grau de Precisão:	De 0 até 10mm:	Acima de 10 até 80mm:	Acima de 80 até 360mm:	Acima de 360 até 750mm:	Acima de 750 até 1250mm:	Acima de 1250 até 3000mm:
usinadas	±0,2mm	±0,3mm	±0,5mm	±0,8mm	±1,0mm	±1,5mm
caldeiraria	±0,5mm	±1,0mm	±2,0mm	±3,0mm	±4,0mm	±5,0mm
Dimensões Angulares						
Tolerâncias Graus, Minutos	Até 10mm:	Acima de 10 até 50mm:	Acima de 50 até 100mm:	Acima de 100 até 400mm:		
	±1°	±0°30'	±0°20'	±0°10'		

Histórico de Revisão			
Rev.	Descrição	Data	Ass:

PSG.PD.01-02_REV.01	Nome da Peça/Produto: ARENA FONTE LUMINOSA			Cód. Peça/Produto: 012024		Peso peça: --	
	Material: Orientação de evacuação.			Cód. Material: --	Escala: 1:500	Revisão: 01	2/2
	Elaborado por: André Ottoni	Projetado por: André Ottoni	CAU: A243070-3	Data: 22/04/24	Padrão: A3		
	Obs. Para desenhos explodidos, a descrição das peças e quantidades está na PSG.PD.01-010 Lista de Componentes do produto.						





ITEM	PESSOAS	DISTÂNCIA	TEMPO _(em média)
▪ Acesso Sul	7.470	90m	6:05min
▪ Acesso 02	4.150	40m	2:70min
▪ Acesso 03	1.660	57m	4:50min
▪ Acesso 04	1.660	72m	5:20min
▪ Acesso 03	4.150	64m	4:15min

PESSOAS: 415 para cada 1m
PERCURSO: 8min = 120m

Histórico de Revisão			
Rev.	Descrição	Data	Ass:



REFORMAS

- Reformas de prioridades 1
 - Reforma do acesso Sul
 - Criar novo acesso 02
 - Criar novo acesso 03
- Reformas de prioridades 2
 - Reforma do acesso Sul - Portões Laterais
 - Criar novo acesso 05

DEMONSTRATIVO DE PLANILHA

ITEM	PRAZO	DESCRIÇÃO	MÃO DE OBRA	PREÇO
▪ Reforma do acesso Sul				
▪ Criar novo acesso 02				
▪ Criar novo acesso 03				
▪ Reforma do acesso Sul				
▪ Criar novo acesso 05				
▪ TOTAL				

O B R I G A D O
R E V E E