


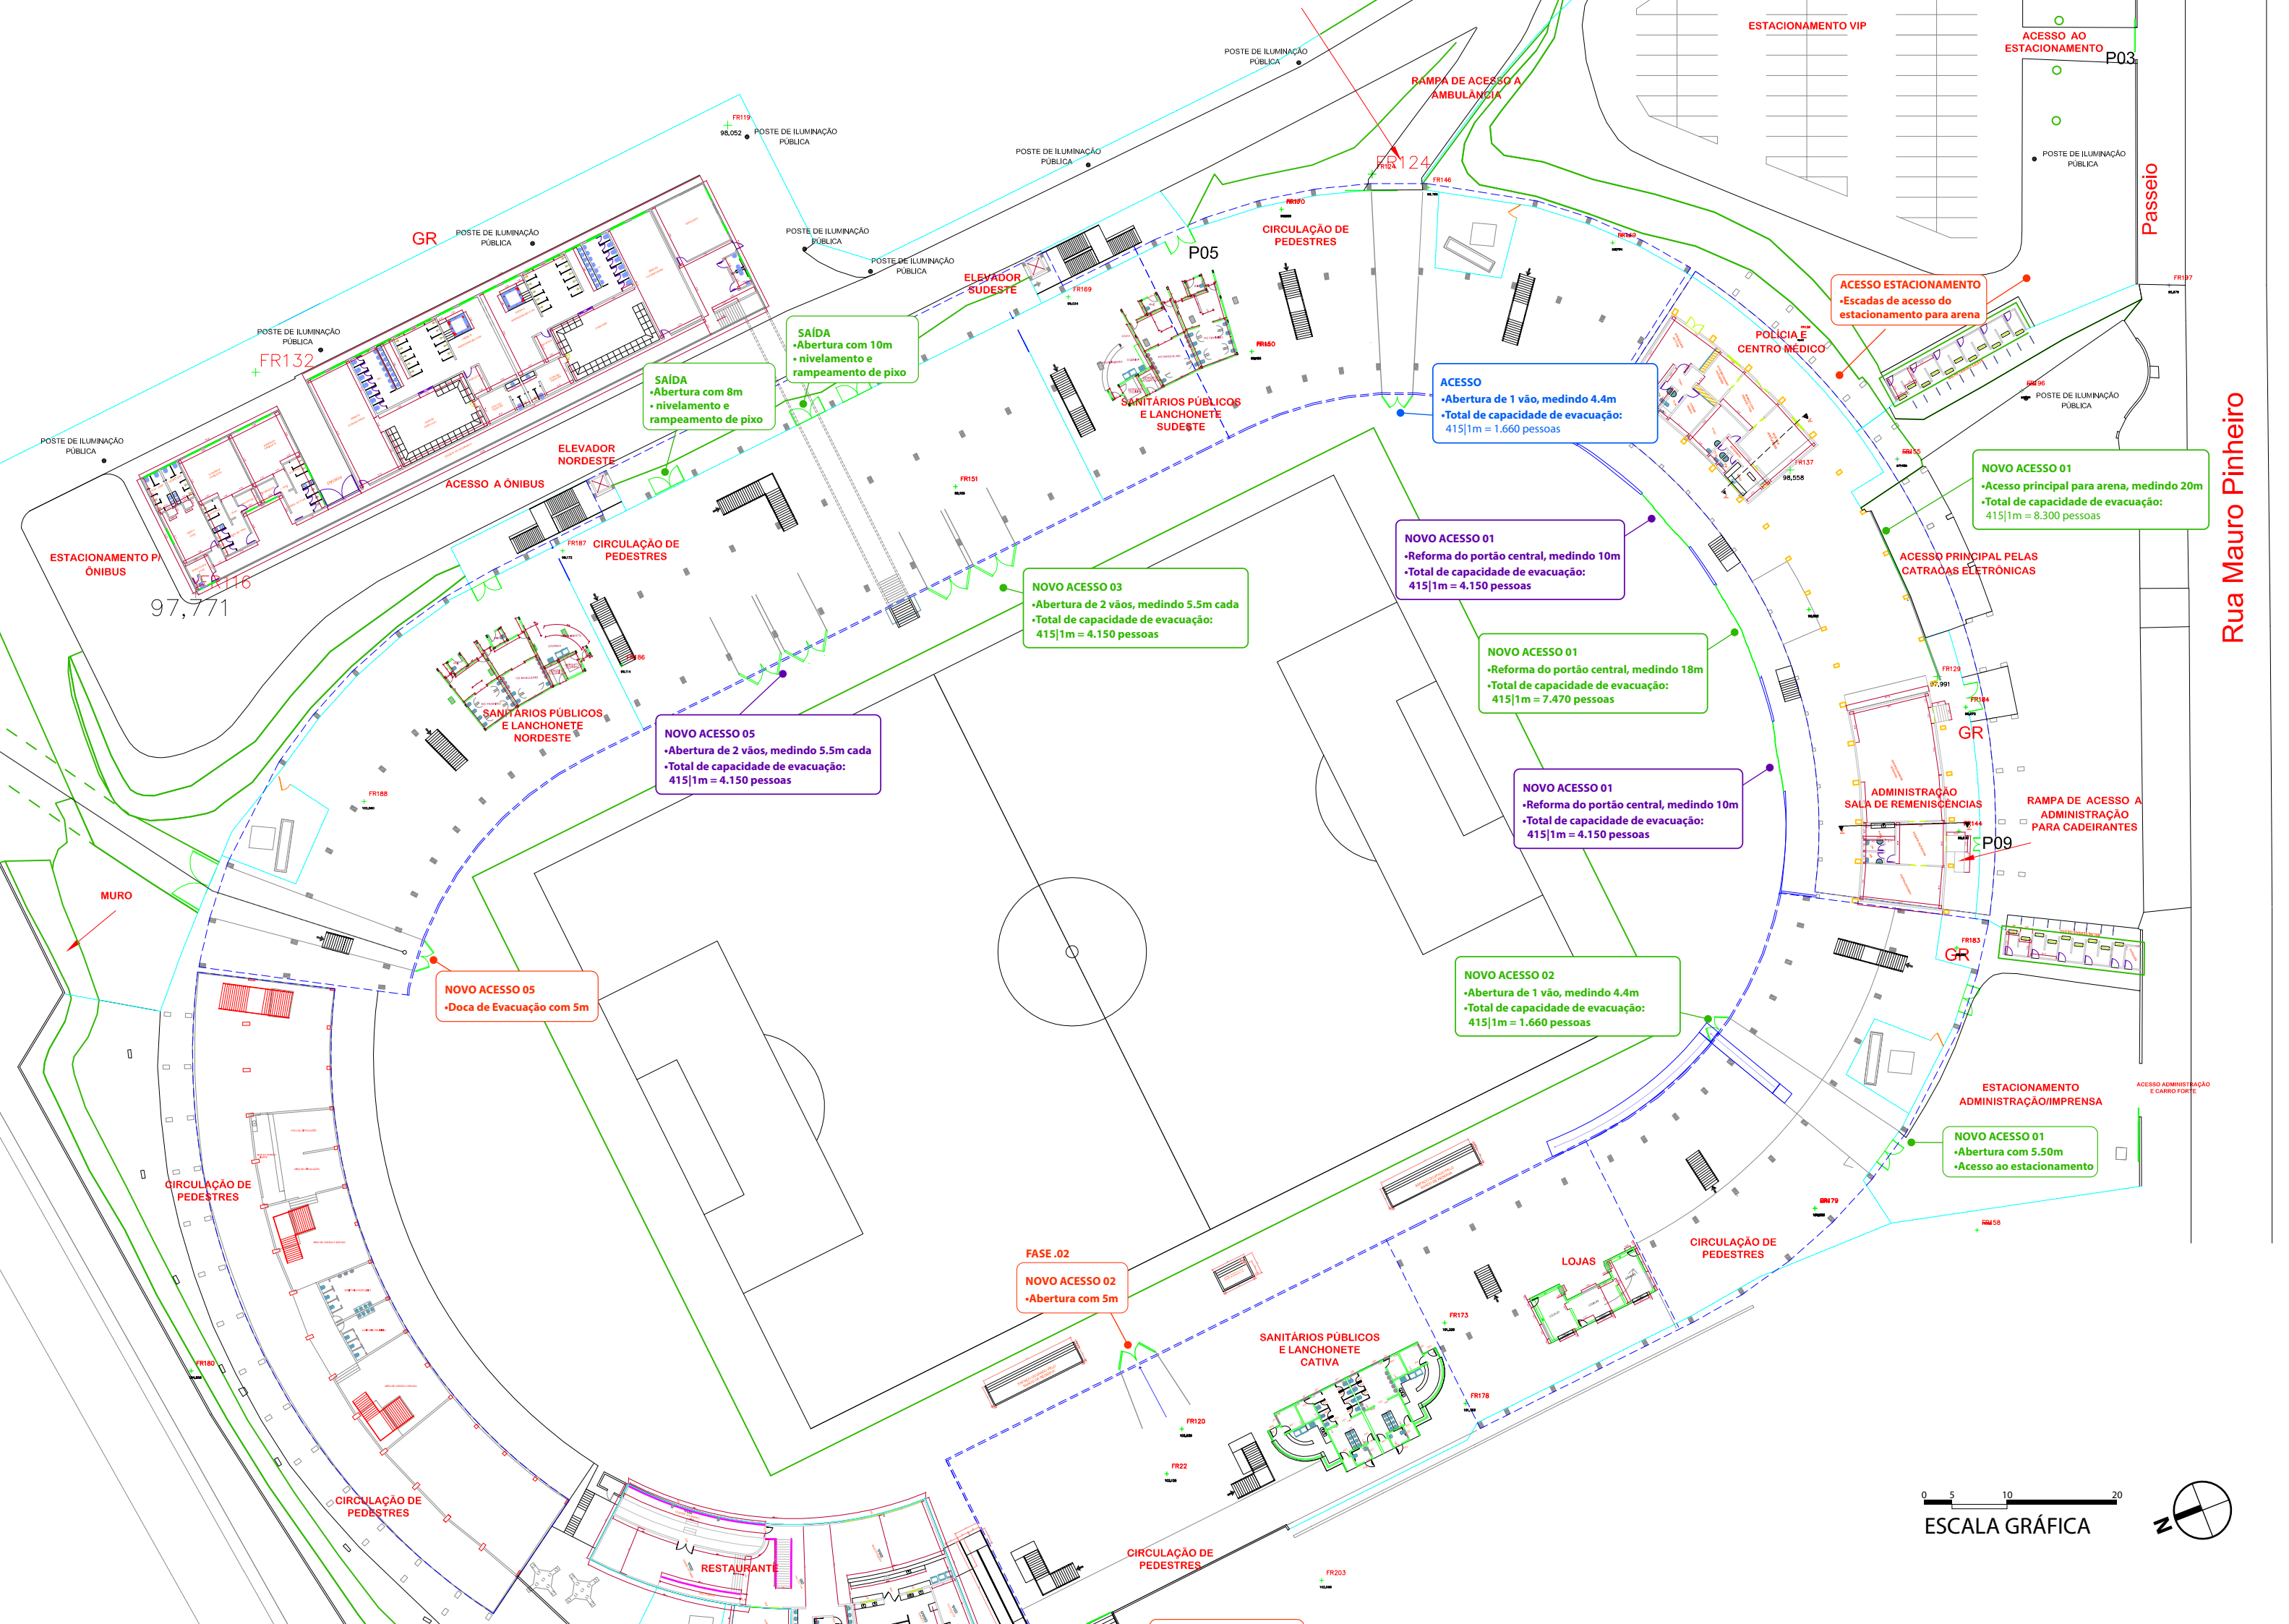

Rua Mauro Pinheiro

