




PONTILHÃO 22 DE AGOSTO - VISTA FRONTAL

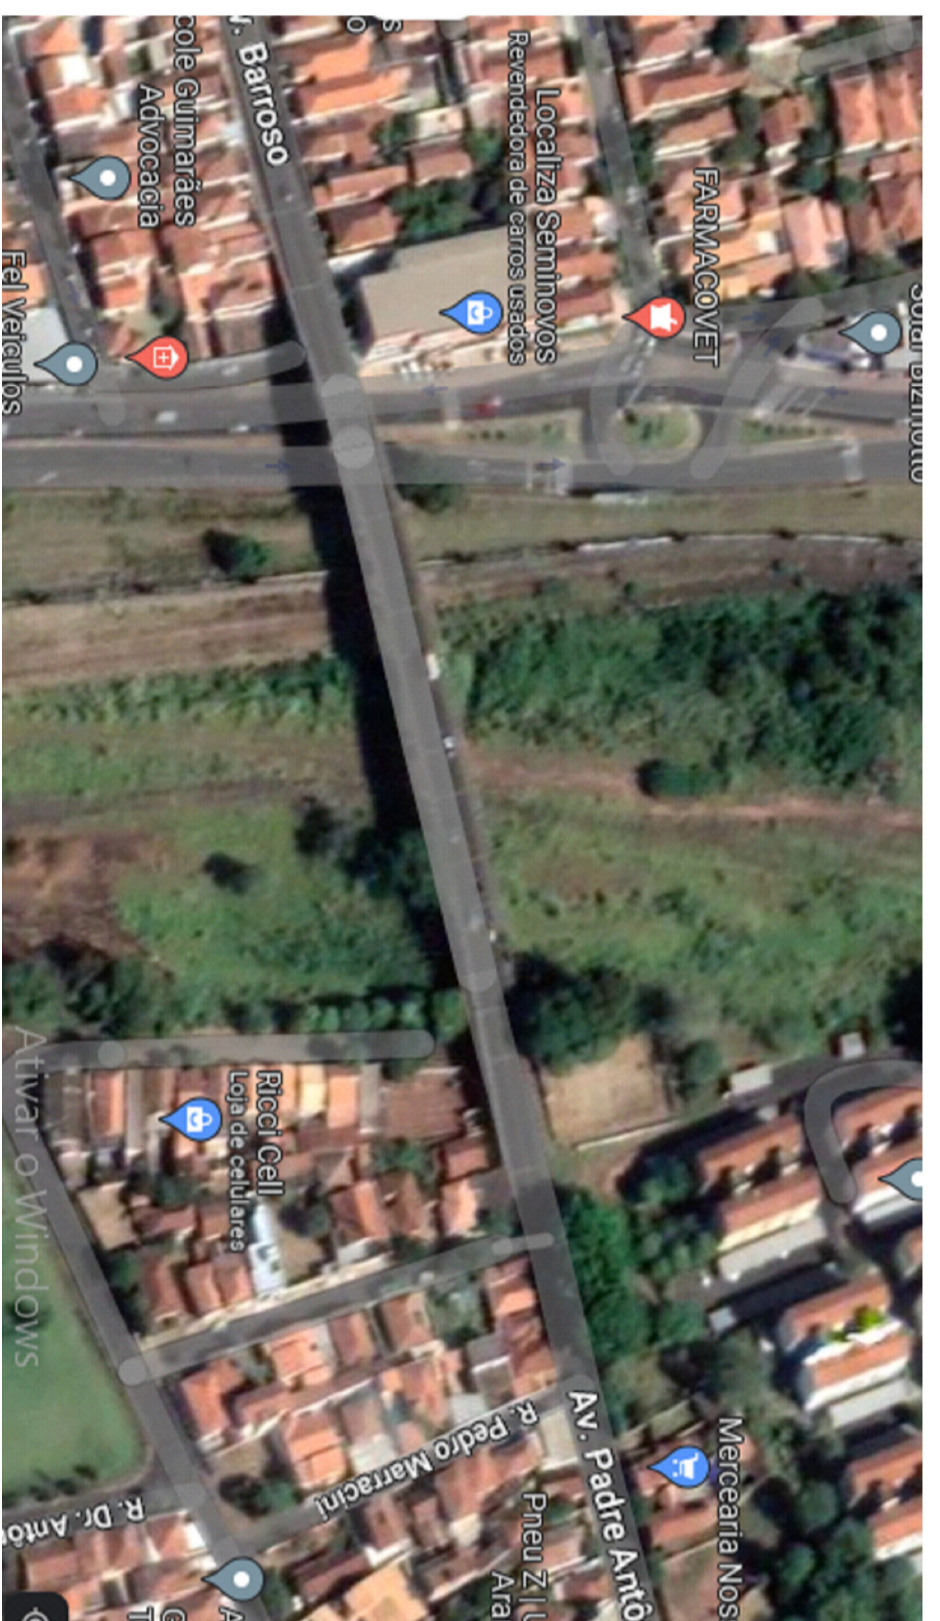

PONTILHÃO EM PLANTA BAIXA

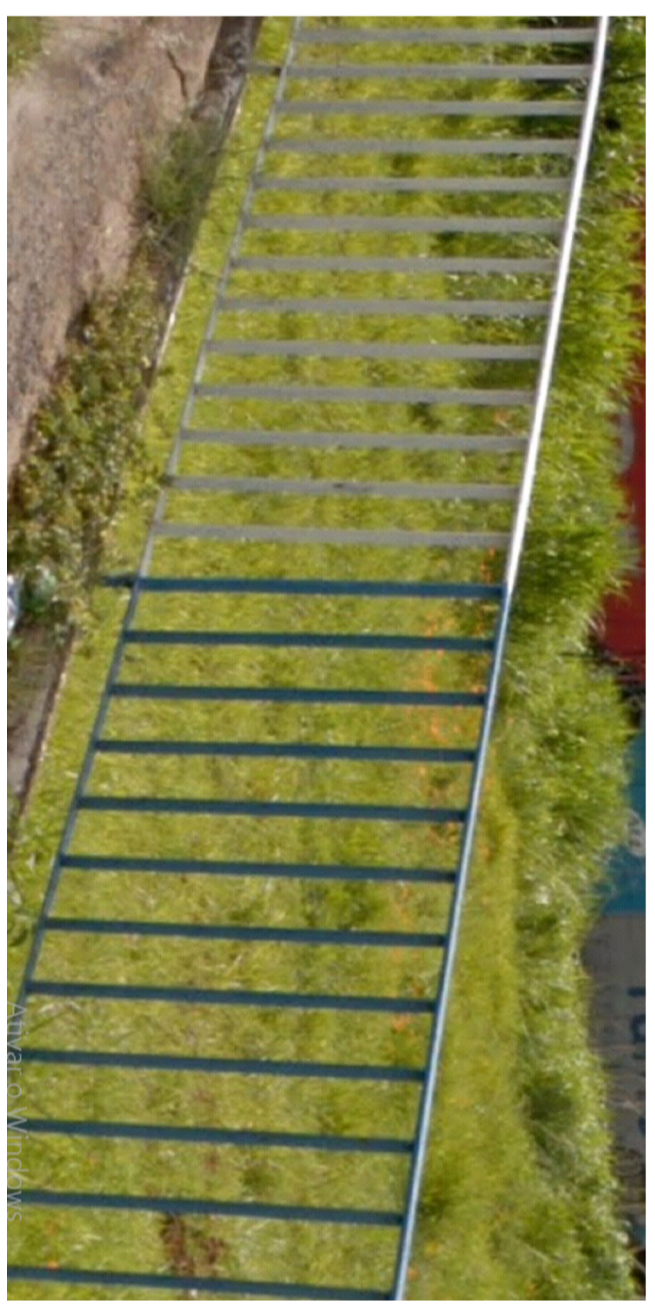

GRADIL EXISTENTE PERIL BARRA CHATA

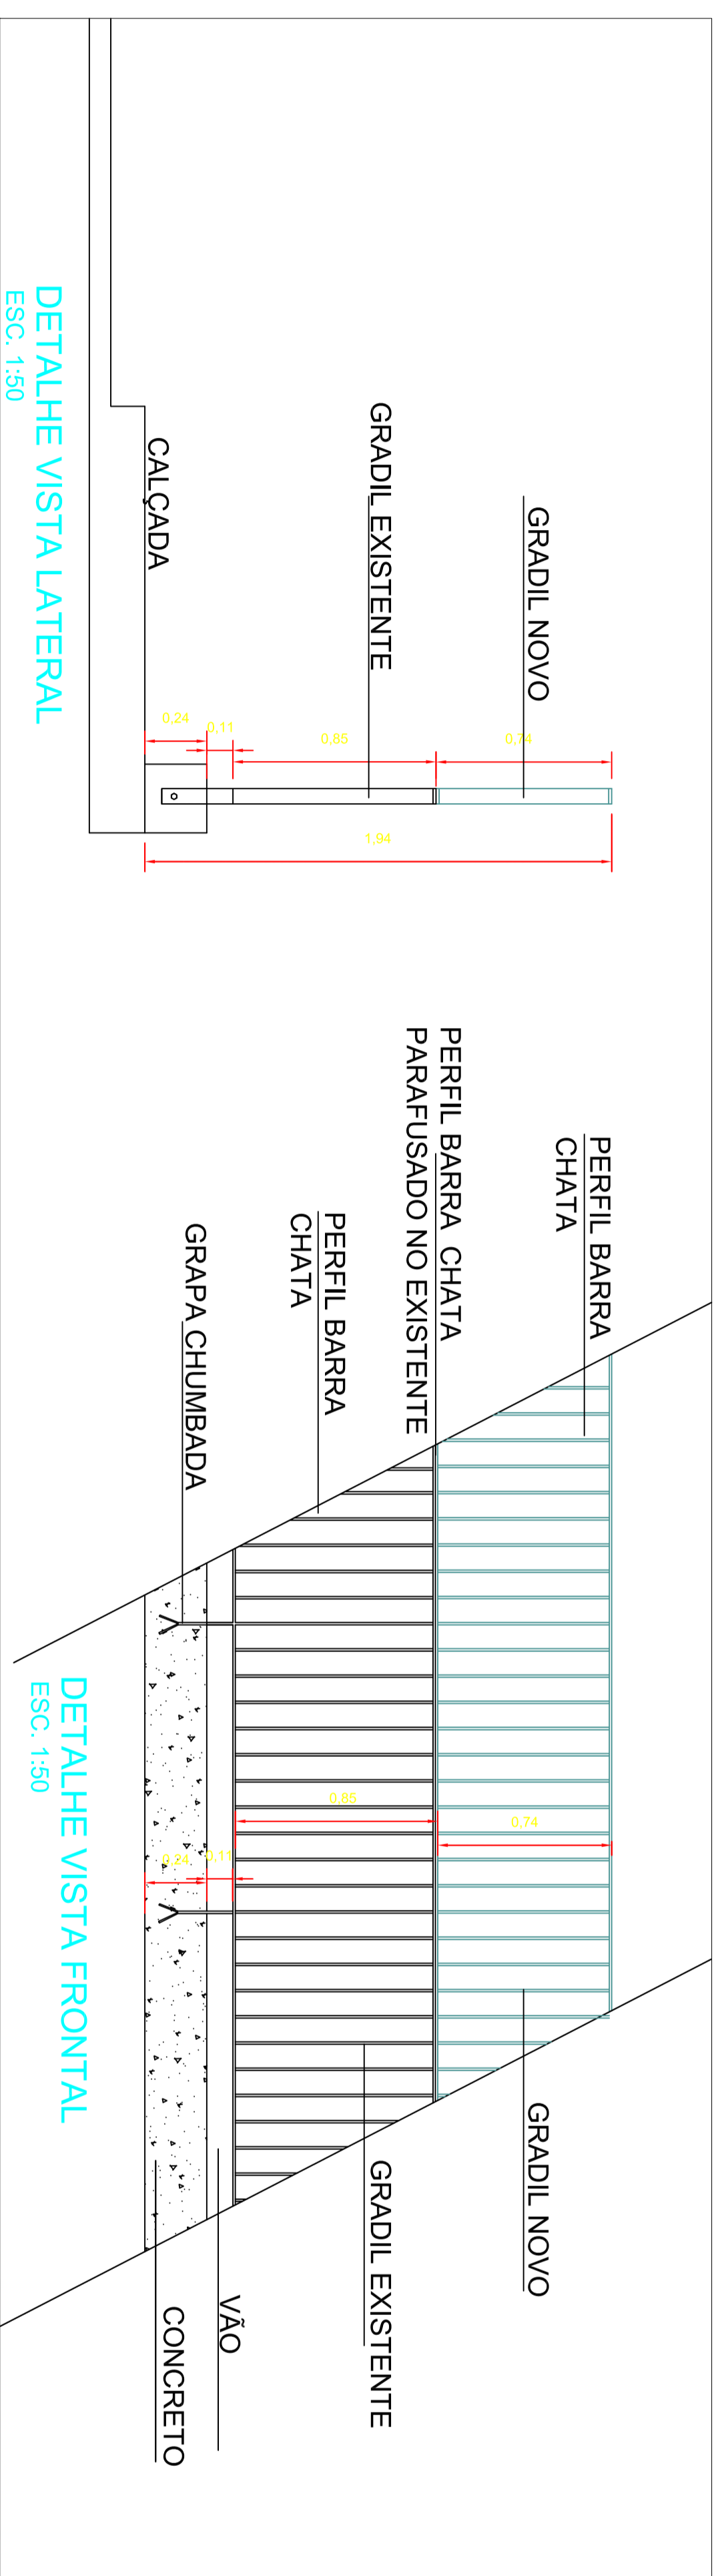



SECRETARIA DE TRÂNSITO, TRANSPORTE E MOBILIDADE URBANA
AMPLIAÇÃO DOS GUARDA-CORPOS DOS PONTILHÕES DA AV. DILONE DE CAXIAS E 22 DE AGOSTO
 PLANTA, VISTAS E DETALHES

AR





