




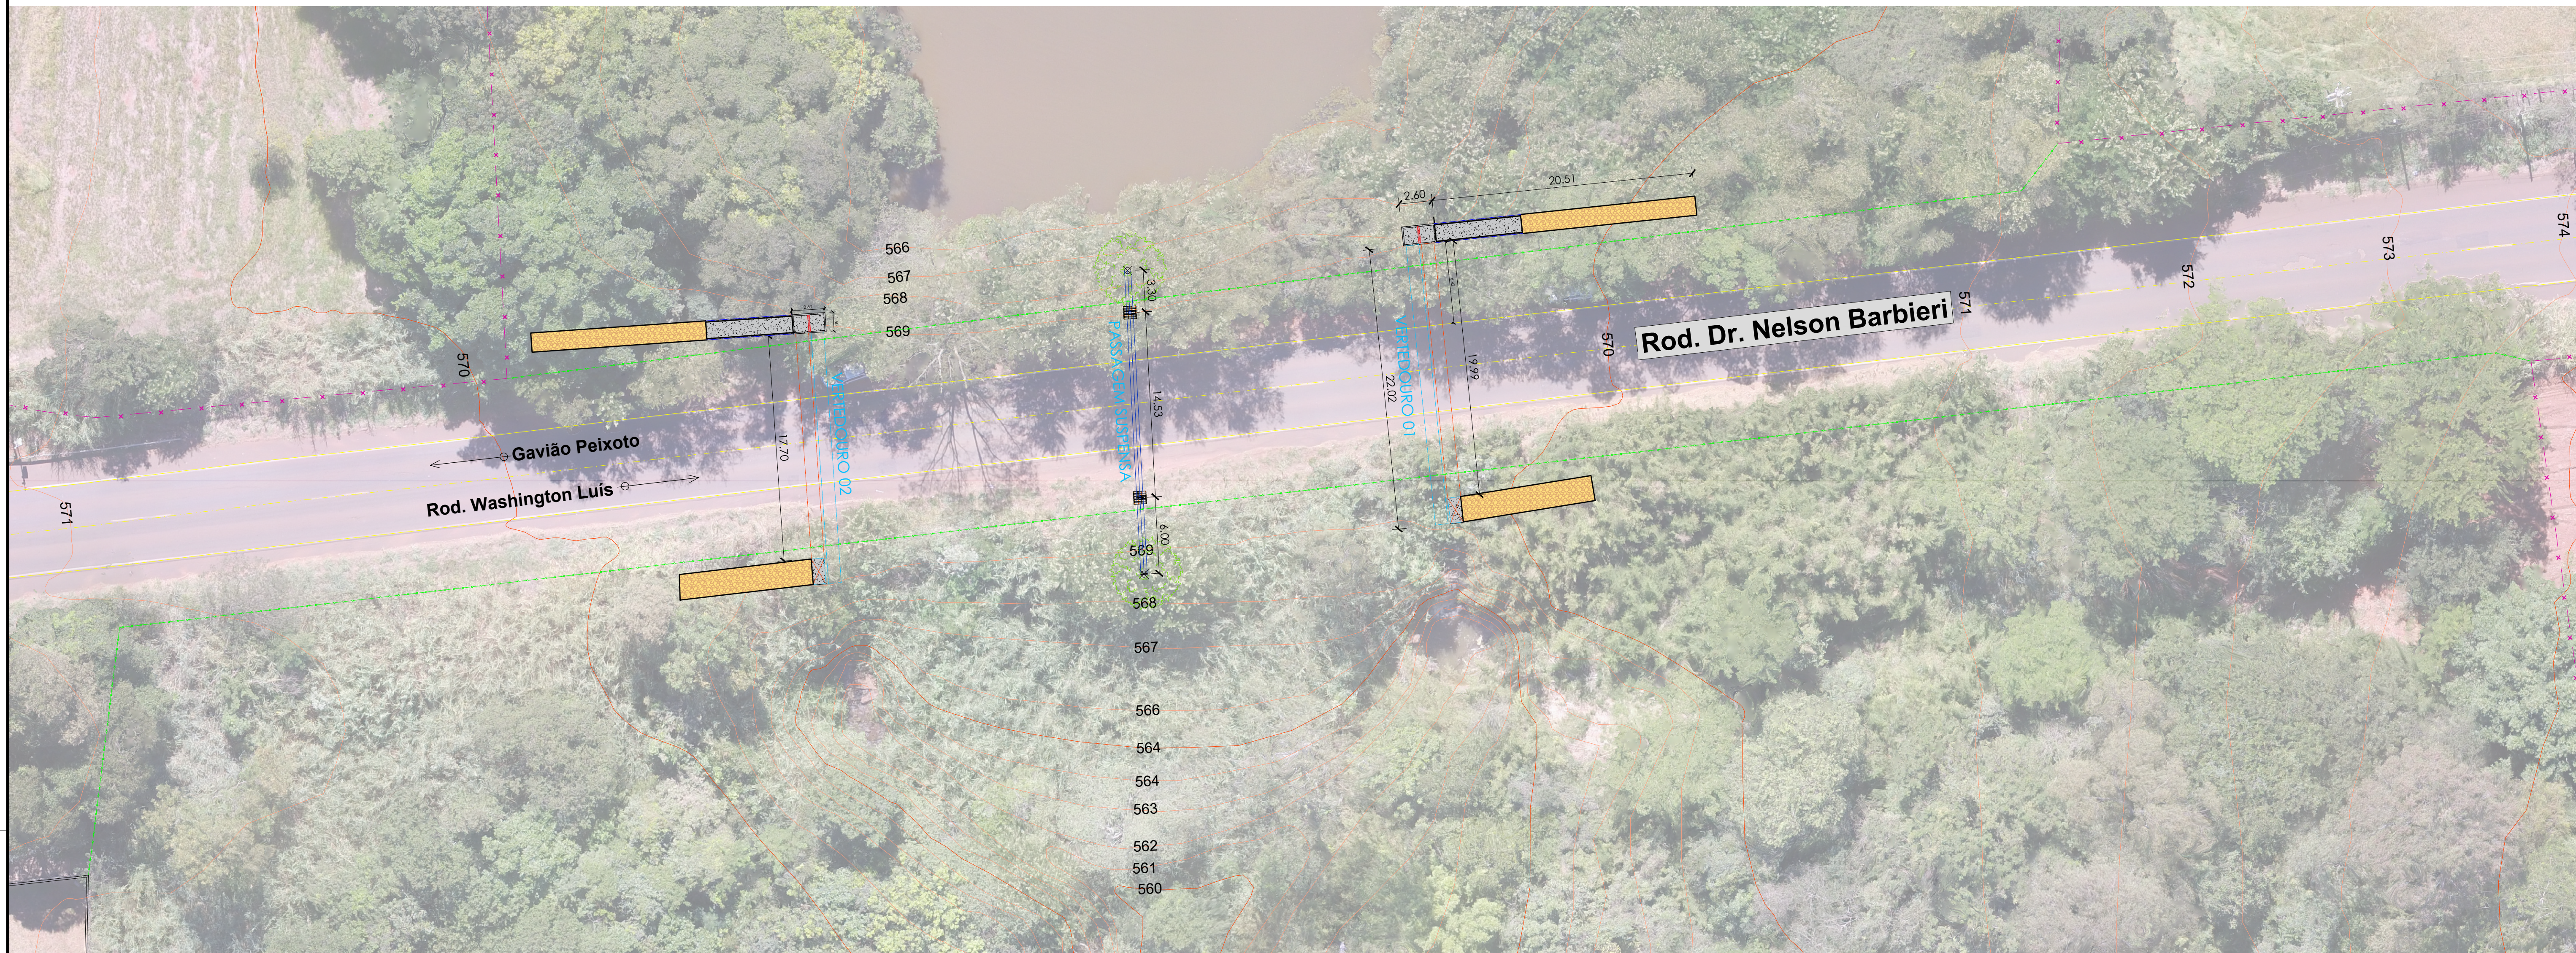



2 Adequação de Vertedouro para Passagem de Fauna
ESC.: 1/250

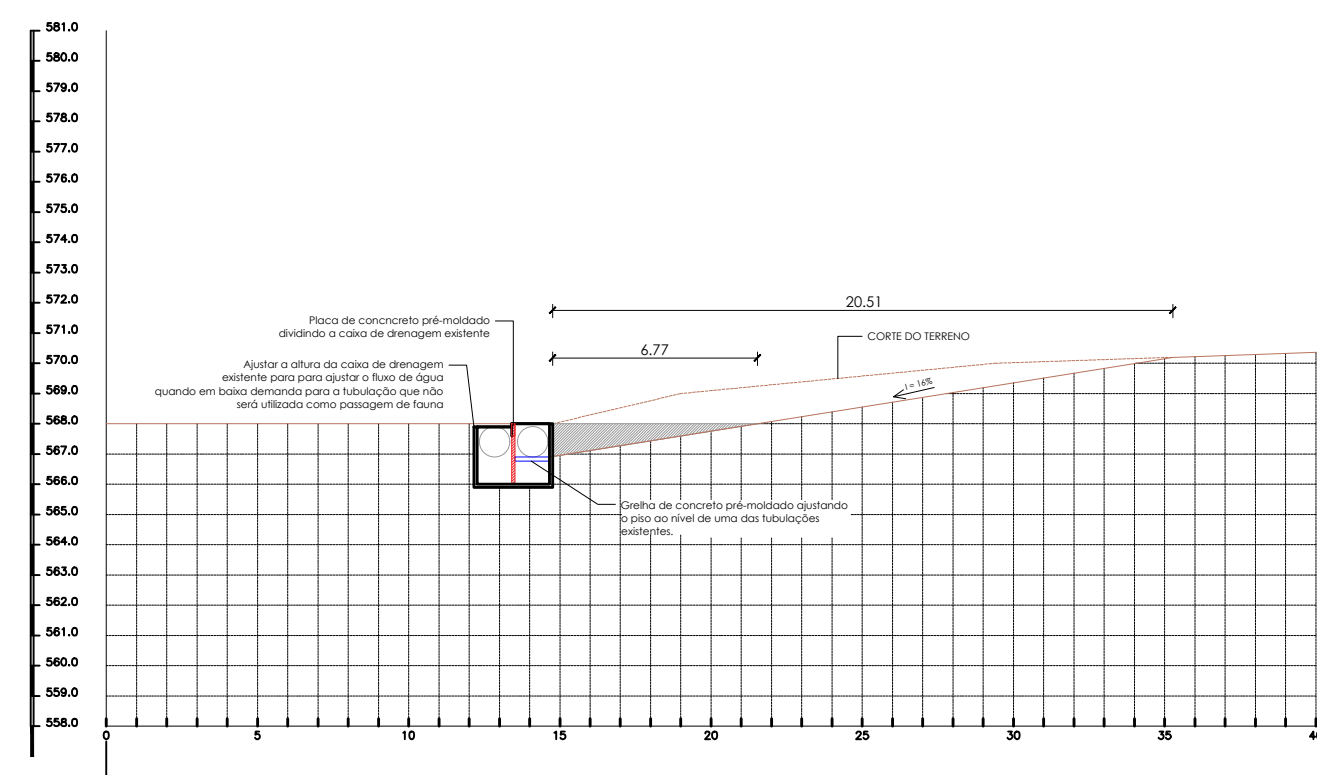

3 Cerca de Condução de Fauna
ESC.: 1/100

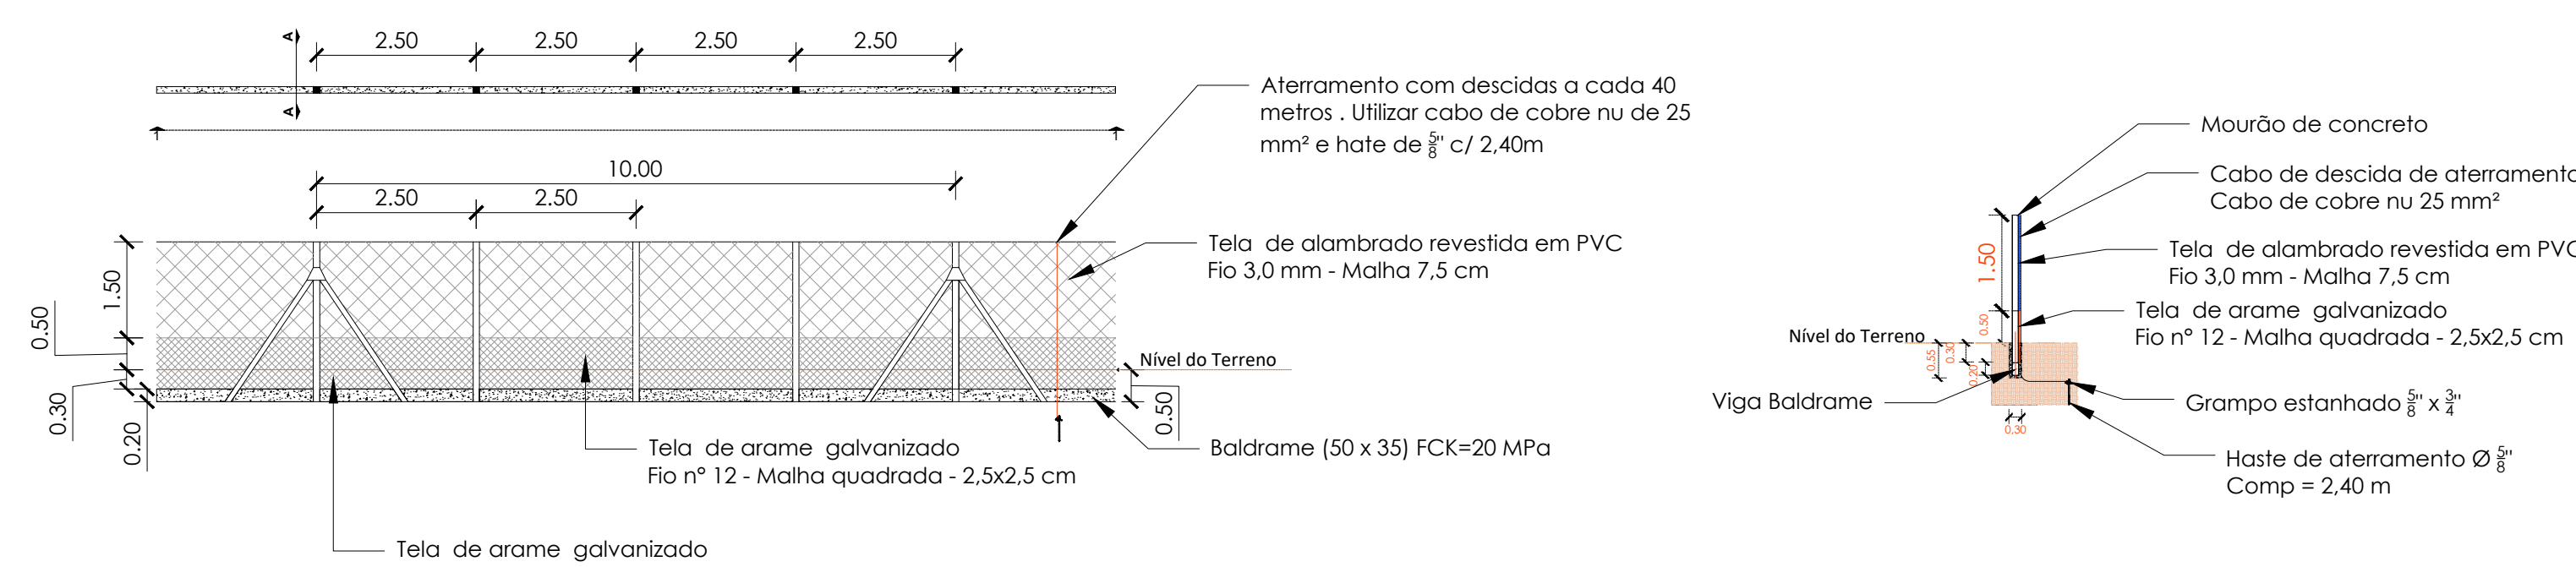

4 Passagem de Fauna Arborícola
S/ ESC

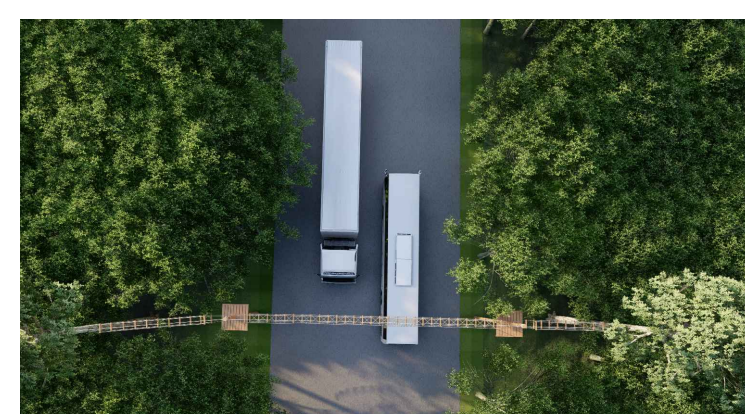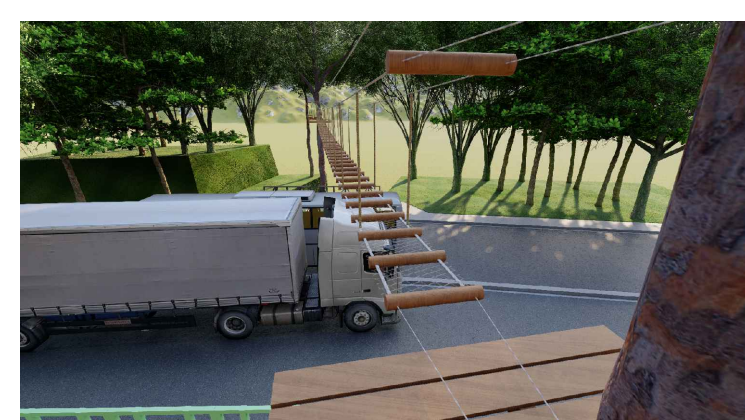

5 Passagem de Fauna Subterrânea
S/ ESC



LEGENDA

Muro Existente
Alambrado de Condução (a construir)
Cerca Existente

Grupo Eco & Eco - GEE Soluções Ecológicas
Rua Conceição, 233 9º Andar, Centro - CEP 13010-500 - Campinas - SP
Telefone: (19) 3254-7241 Email: atendimento@grupeco.com.br
CNPJ: 23.249.926/0001-10

TÍTULO: PASSAGENS DE FAUNA
CLIENTE: Prefeitura de Araraquara - SP
STATUS: Projeto Conceitual - Estudo de Viabilidade Técnica

LOCAL: Rodovia Nelson Barbieri - Araraquara/SP

VERSÃO: Final REVISÃO: 00 ESCALA: INDICADA
DESENHO: Valdir / Pedro DATA: 16/09/2024 FOLHA: 01/01

RESPONSÁVEL TÉCNICO: VALDIR CARDINALI JUNIOR
ENGENHEIRO CIVIL - CREA 000545983-SP

APROVAÇÃO: