


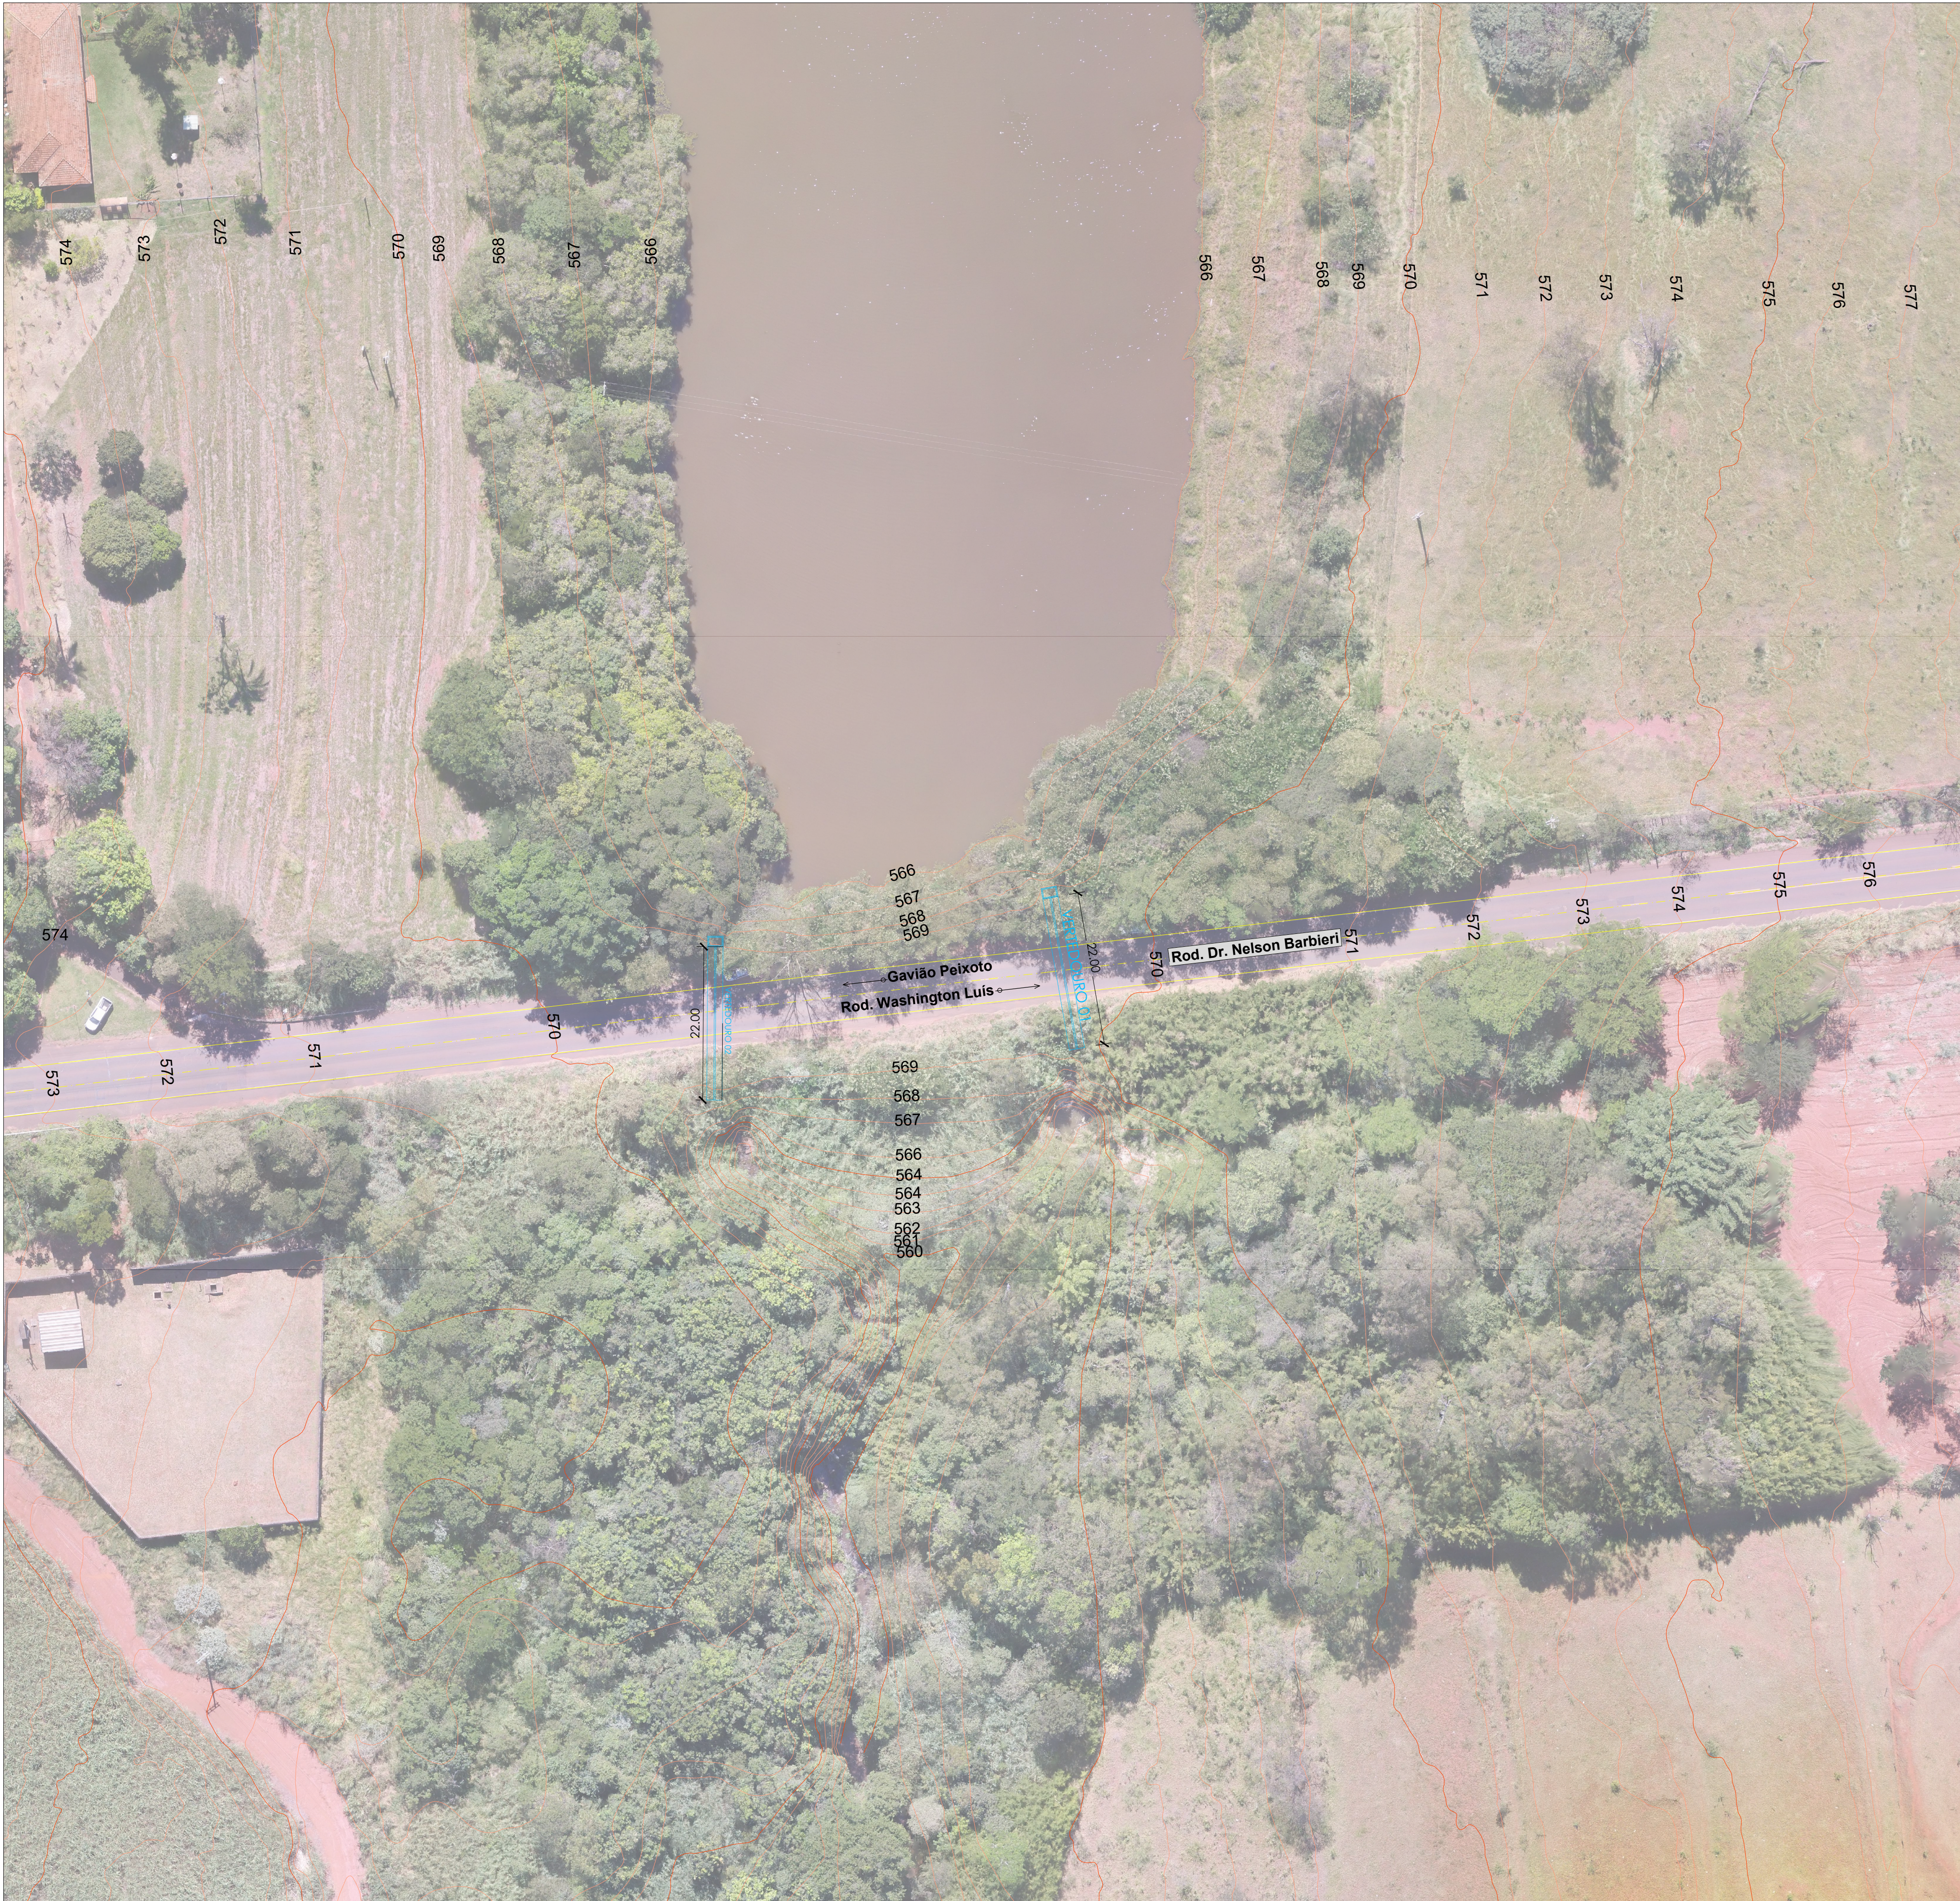



Grupo Eco & Eco - GEE Soluções Ecológicas
Rua Conceição, 233 9º Andar, Centro - CEP 13010-500 - Campinas - SP
Telefone: (19) 3254-7241 Email: atendimento@grupoeeco@gmail.com
CNPJ: 23.249.926/0001-10

TÍTULO: LEVANTAMENTO PLANIALTIMÉTRICO


CLIENTE: Prefeitura de Araraquara - SP

STATUS: Estudo de Viabilidade Técnica

LOCAL: Rodovia Nelson Barbieri - Araraquara/SP

VERSÃO: Final	REVISÃO: 00	ESCALA: INDICADA
DESENHO: Valdir	DATA: 29/05/2024	FOLHA: 01/01

RESPONSÁVEL TÉCNICO:

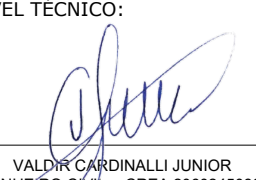

VALDIR CARDINALI JUNIOR
ENGENHEIRO CIVIL - CREA 000545083-SP

APROVAÇÃO: