
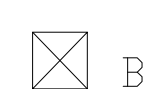
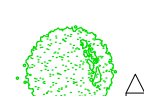
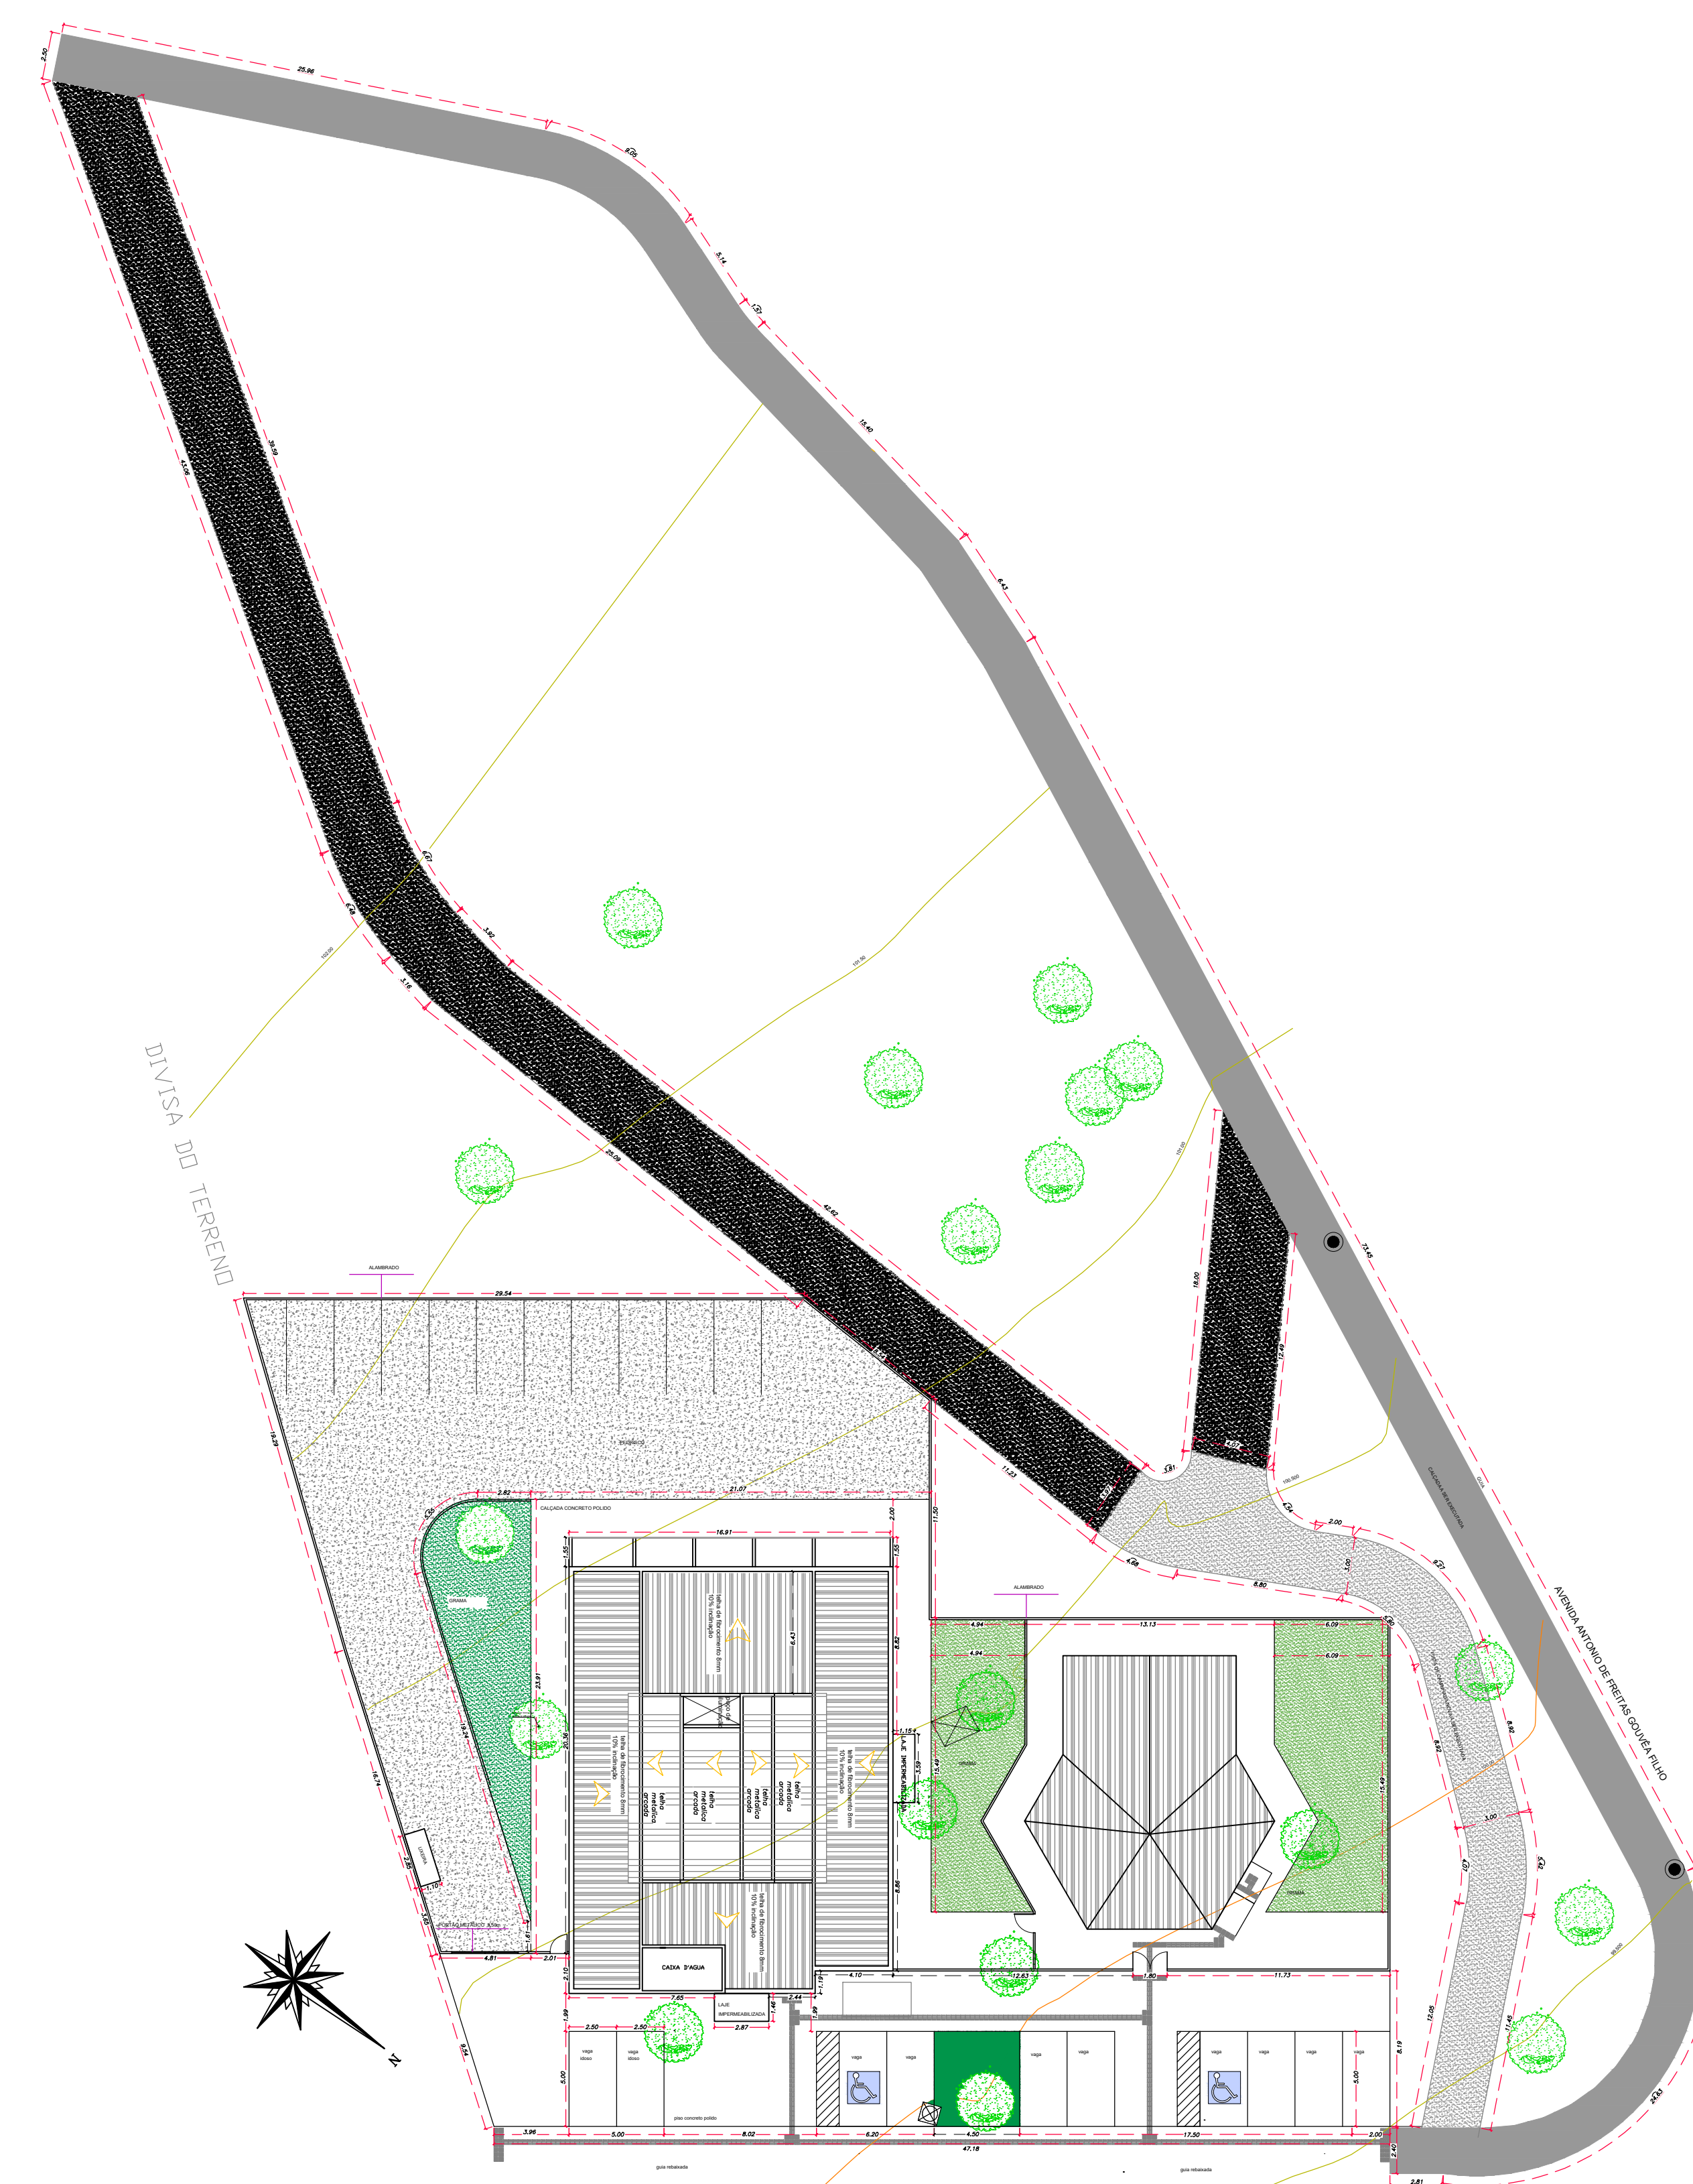
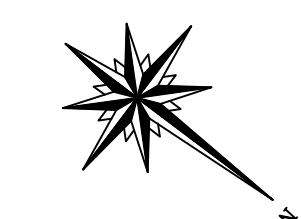


LEGENDA

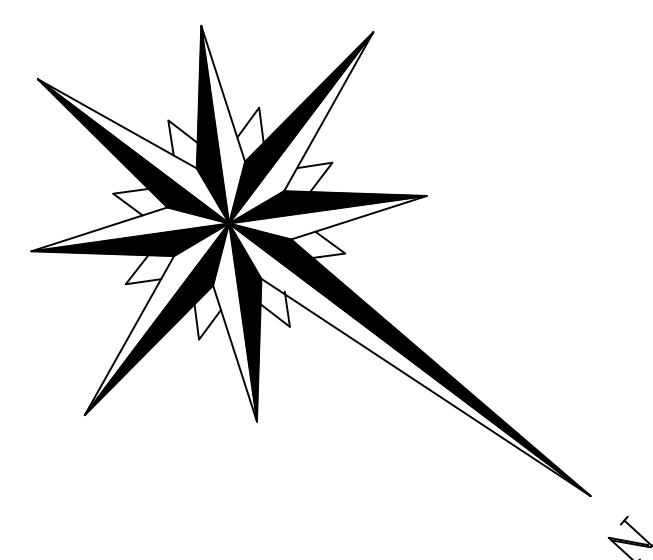

● POSTE DE FERRO

● POSTE DE CONCRETO

☒ RELOGIO DE AGUA

RUA JOÃO MASCIA

AVENIDA ANTONIO DE FREITAS GOUVEIA FILHO

NOTA

1. PASSEIO PÚBLICO A SER EXECUTADO: 400,00m².
2. PISTA DE CAMINHADA A ER EXECUTADA EM PEDRISCO: 154,86m²
3. PISTA DE CAMINHADA EM PEDRISCO A SER RECUPERADA: 430,95m²

	LEVANT	APROVADO	SECRETARIA DO DESENVOLVIMENTO URBANO
30-03-2010	DESENHA JONICE/S&LUA	DIRETOR/PREFEITO	
19/01/2011	revisão JONICE/S&LUA		
30-03-2010	PROJETO Arg.JONICE N. FRANCISCHI		
AR Nº		111	CECA
ESCALA:	IMPLANTADO		
1 - 100	U.S.F. - UNIDADE DE SAUDE DA FAMILIA CENTRO DE CONVIVENCIA - JARDIM MIRAVAN -		
			VISTO
			SUBSTITUI
			SUBSTITUÍDO POR
			REFERENCIA
			Nº - 2 - 1 - 953/A