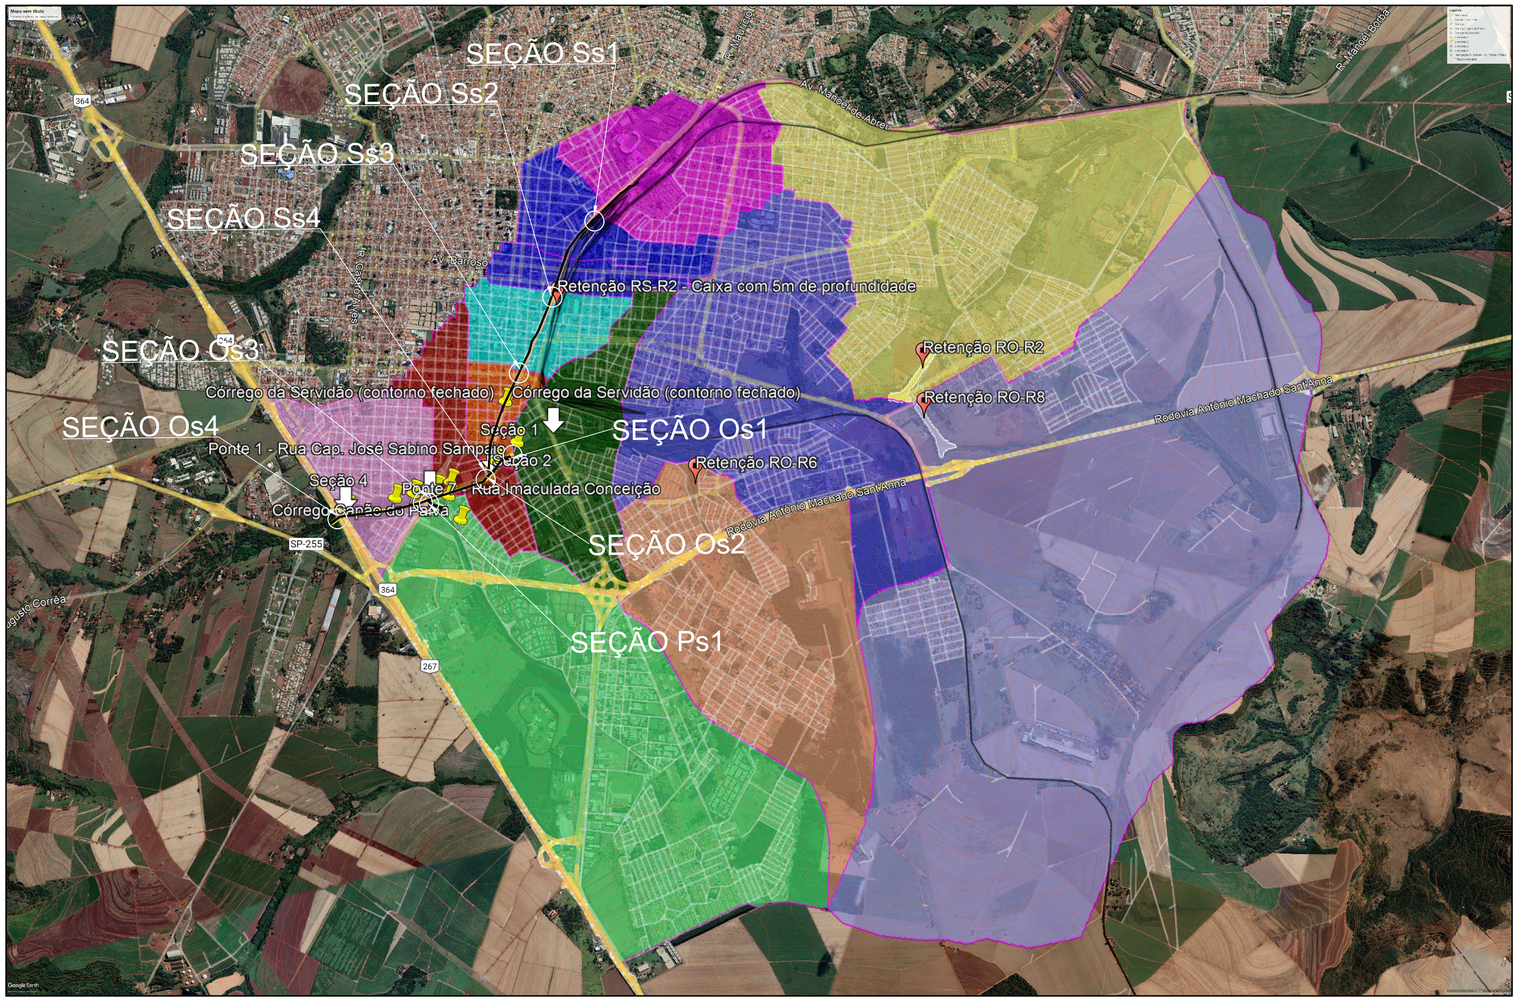

DIVISÃO DAS SUBBACIAS ESTUDADAS PARA DETERMINAÇÃO DAS VAZÕES COM E SEM BACIAS DE DETENÇÃO DE CHEIAS - USO E OCUPAÇÃO DO SOLO ATUAL E FUTURO
SEM ESCALA

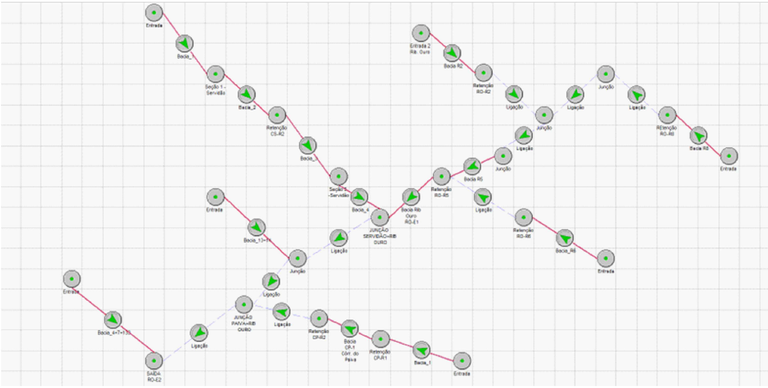

MODELO DA BACIA - SOFTWARE ABC6 - SEM CONSIDERAR BACIAS DE DETENÇÃO DE CHEIAS
SEM ESCALA

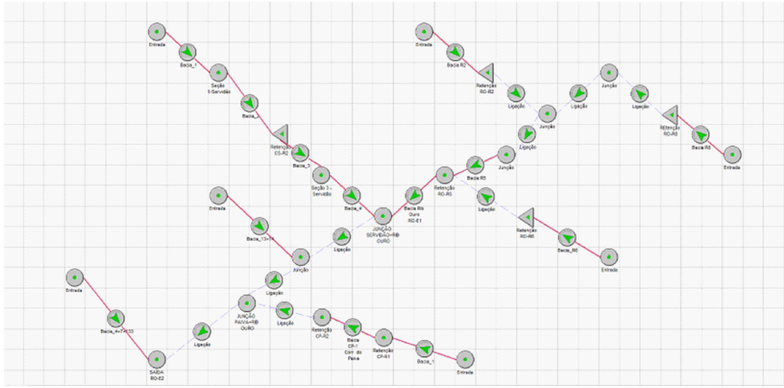

MODELO DA BACIA - SOFTWARE ABC6 - CONSIDERANDO-SE BACIAS DE DETENÇÃO DE CHEIAS
SEM ESCALA

Nº	DISCRIMINAÇÃO	REVISOR	VERIFICAÇÃO DA CONFORMIDADE		CÓDIGO	OBJETO
R E V I S Õ E S					D O C U M E N T O S D E R E F E R Ê N C I A	

ENGCONSULTORIA
ENG CONSULTORIA E PROJETOS S/S LTDA
RUA DR. ORLANDO DAMIANO, 2194, SALA 05, CENTRO, SÃO CARLOS, SP
e-mail: contato@engconsultoria.com.br
CREA 2261277

ART PROJ.: 28027230211492370		G.PROJS.	
PROJ.	G. B.	G.PLANEJ.	
COORD. ÁREA	G. B.	G.ENGEN.	
COORD. PROJ	PEDRO IVO		
RESP.TEC.	ENG. PEDRO IVO DE ALMEIDA SANTOS CREA: 5061115668		

VERIFICAÇÃO DA CONFORMIDADE

ESTA FOLHA É PROPRIEDADE DA CUTRALE, EM COOPERAÇÃO COM A PREFEITURA MUNICIPAL DE ARARAQUARA, E SEU CONTEÚDO NÃO PODE SER COPIADO OU REVELADO A TERCEIROS.
A LIBERAÇÃO OU A VERIFICAÇÃO DA CONFORMIDADE DESTE DOCUMENTO NÃO EXIME A PROJETISTA DE SUA RESPONSABILIDADE SOBRE O MESMO.

CUTRALE

PM ARARAQUARA E CUTRALE

EMPREENDIMENTO: MACRODRENAGEM DA BACIA DO RIBEIRÃO DO OURO

OBJETO: PROJETO EXECUTIVO DE MACRODRENAGEM DA BACIA DO RIBEIRÃO DO OURO PARA CONTENÇÃO DE ENCHENTES

ESTUDOS HIDROLÓGICOS - SUB-BACIAS, MODELO E RESUMO DOS RESULTADOS

LOCAL: AVENIDA MARIA A. C. DE OLIVEIRA - RIBEIRÃO DO OURO, CÓRR. DA SERVIDÃO E CORR. CAPÃO DO PAIVA

ESC:	FL. TIPO	CÓDIGO:	FOLHA No.	REVISÃO
INDICADA	A1	PMARA-MDR-SVD	03	R0

FD-00.00.000-A00/001_C