
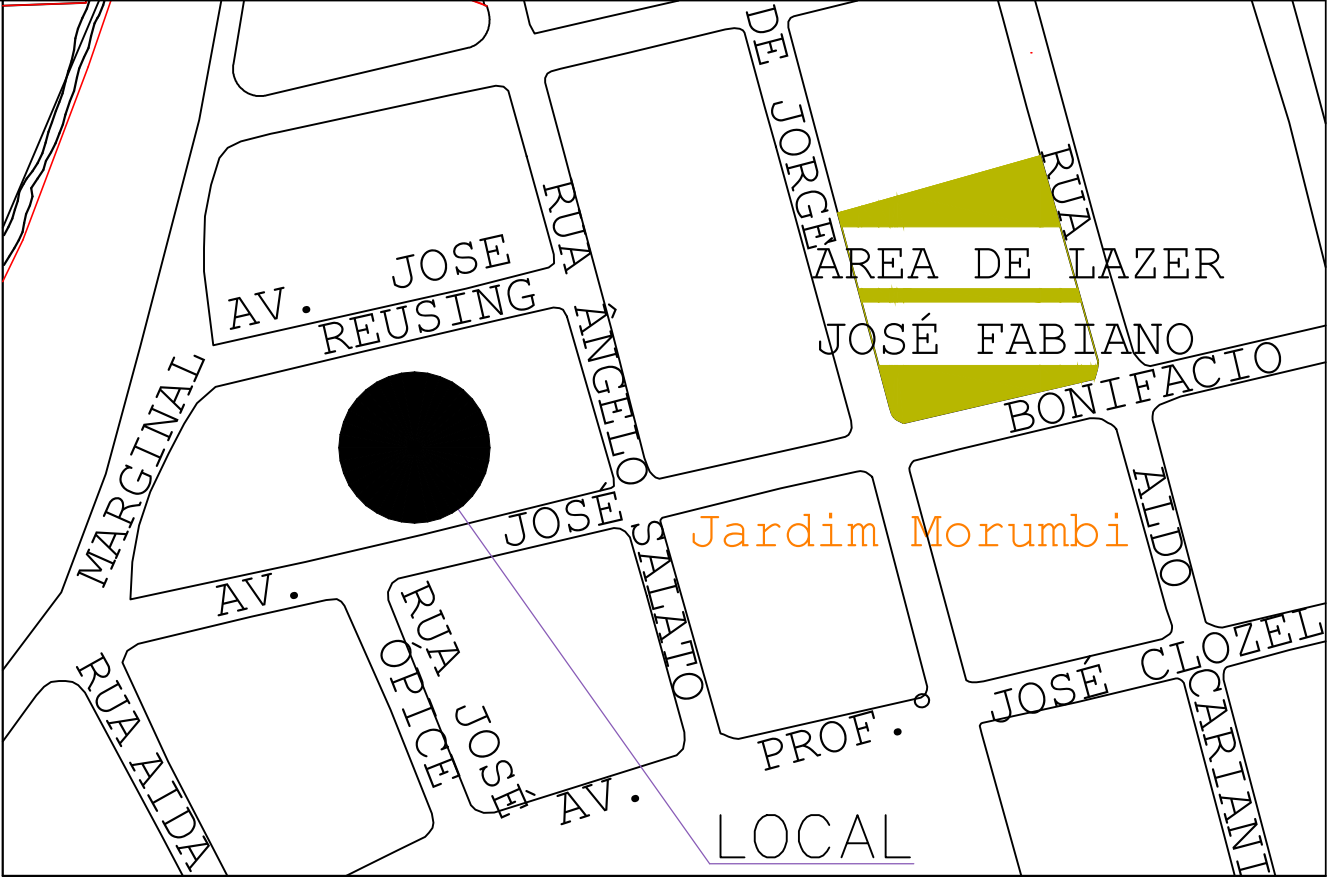


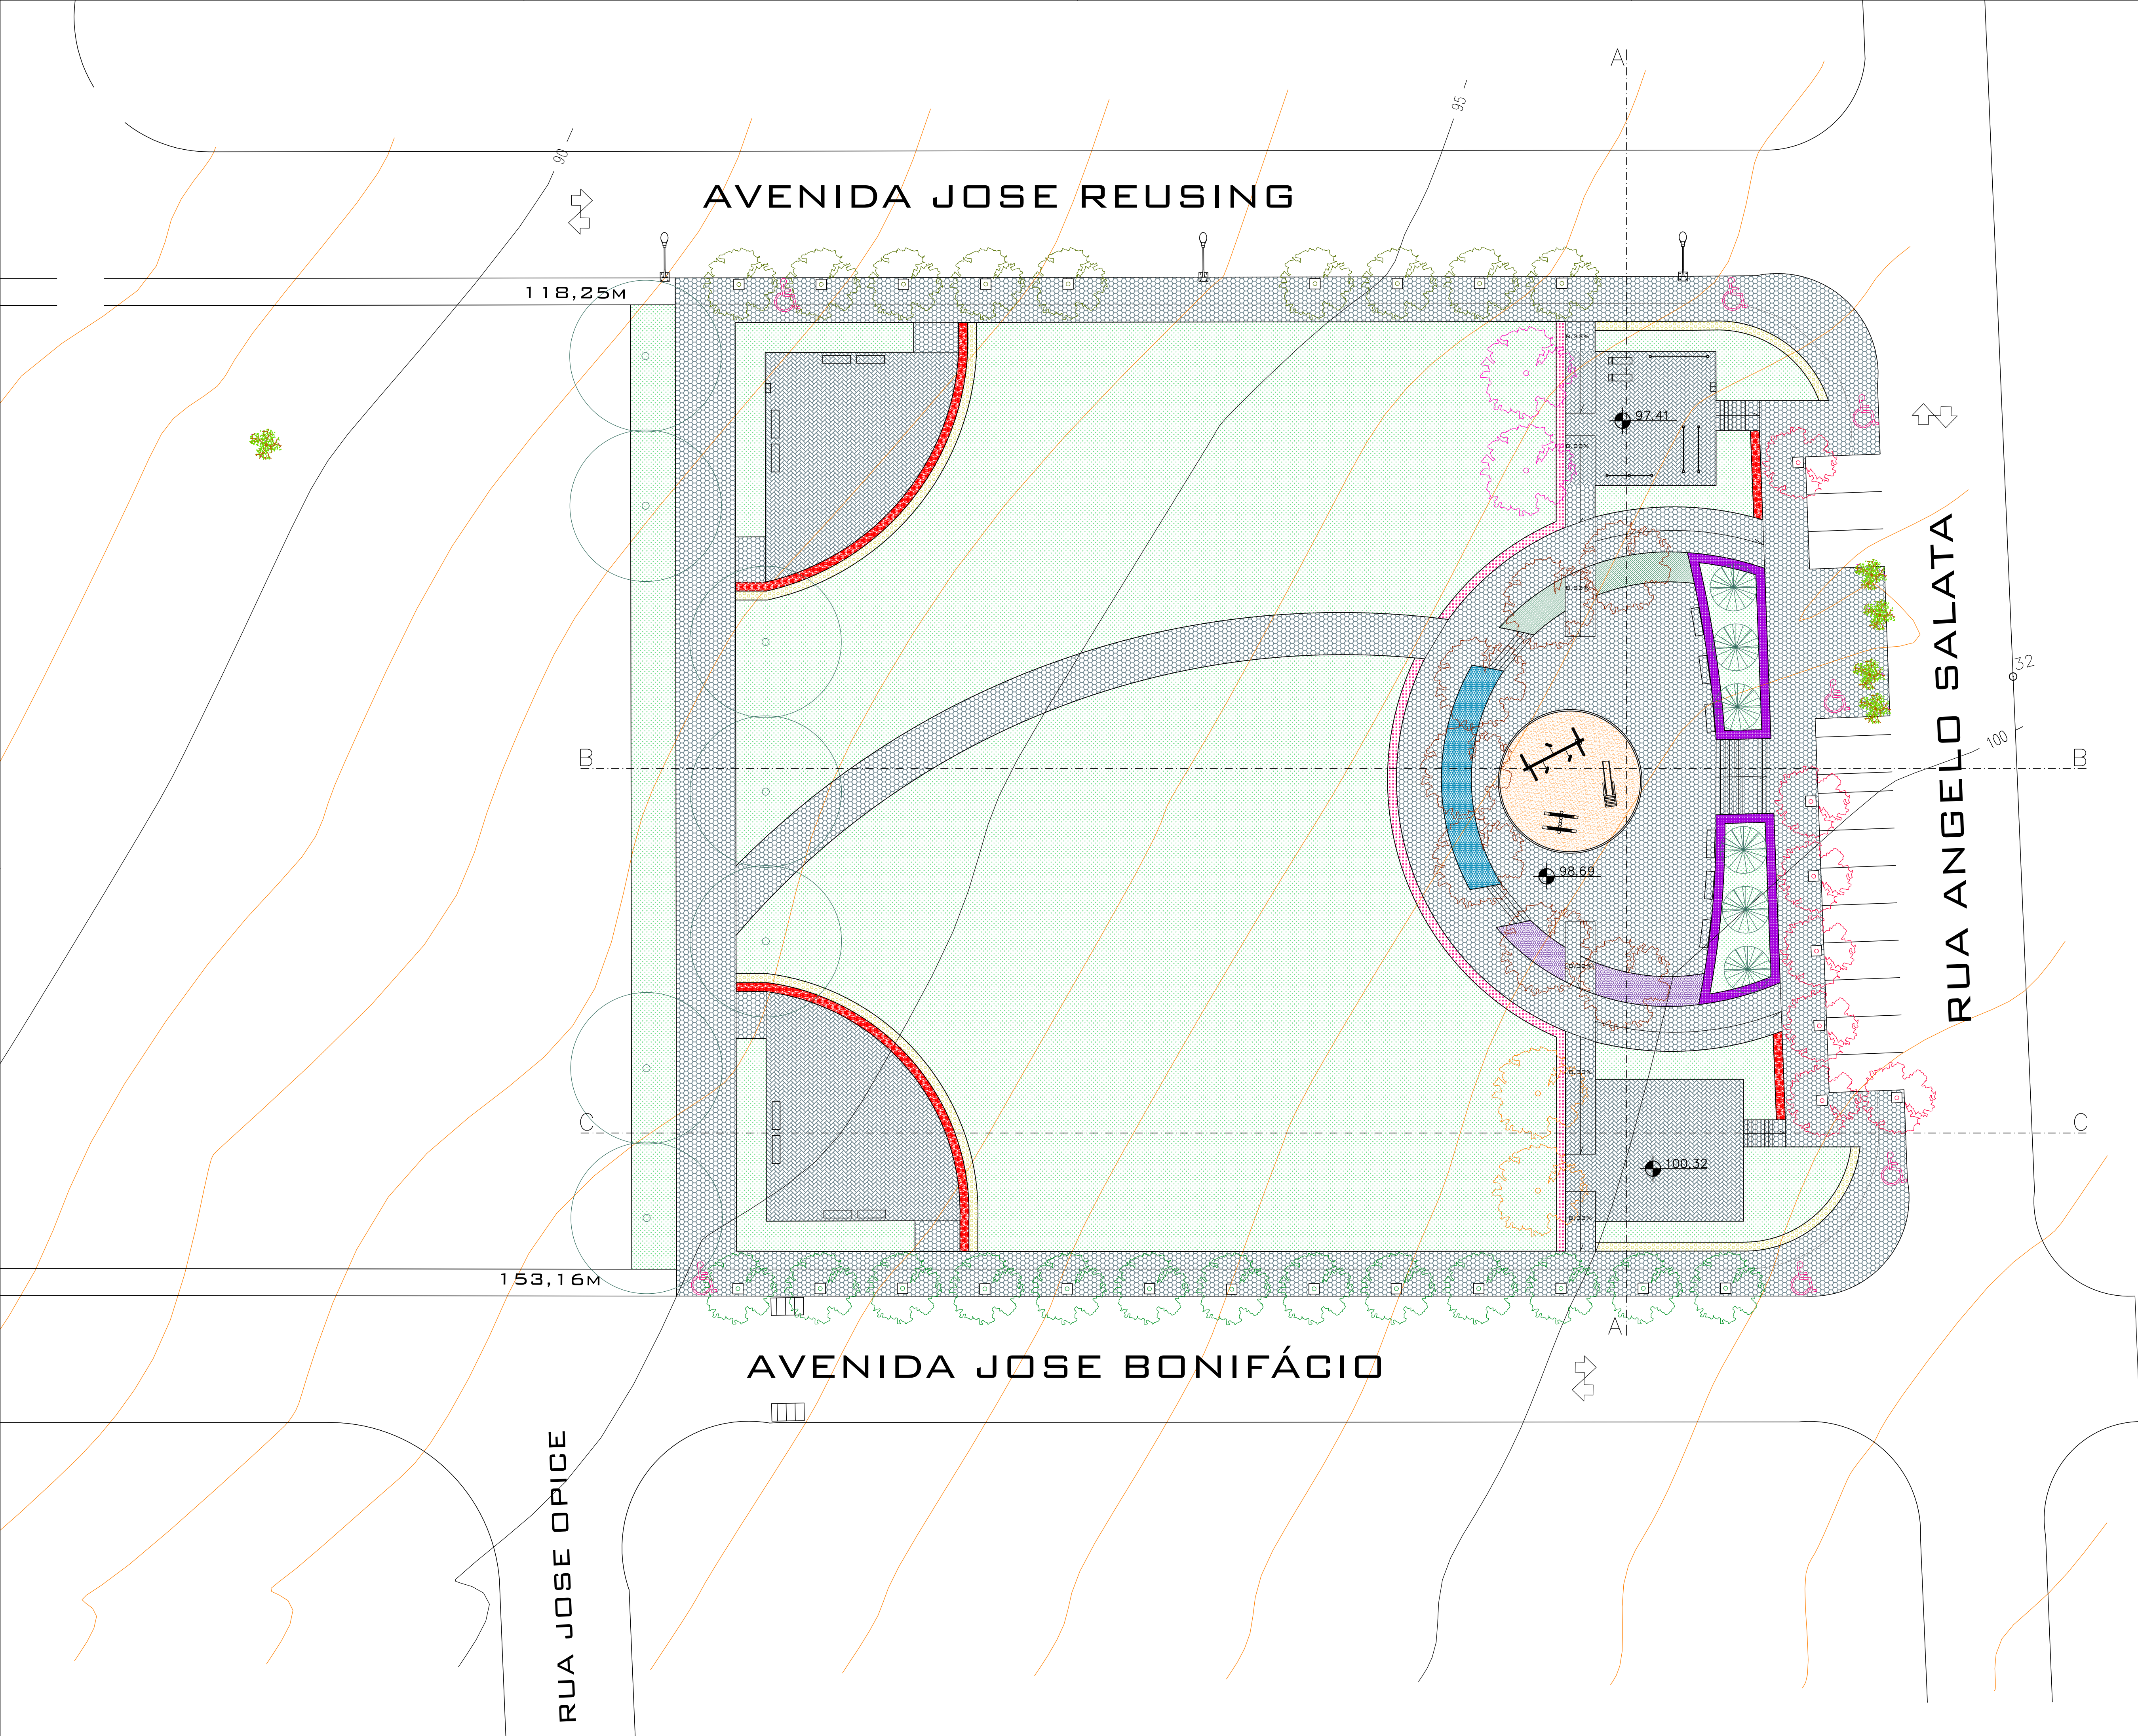

SITUAÇÃO SEM ESCALA


- PALMEIRA LEQUE / Washingtonia robusta
- JACARANDÁ-MIMOSO / Jacaranda mimosaeifolia
- DEDALEIRO / Lafaensia pacari
- IPE ROSA BOLA / Tabebuia impetiginosa
- IPE AMARELO / Tabebuia aurea
- QUARESMEIRA / Tibouchina granulosa
- CHUVA-DE-OURO / Cassia fistula
- IPE-BRANCO / Tabebuia roseo-alba

- PISO SEXTAVADO DE CONCRETO - 1.379,18m²
- PISO INTERTRAVADO CLARO - 499,33m²
- TANQUE DE AREIA - 69,40m²
- GRAMA ESMERALDA / Wild zoysia - 2.989,59m²
- CANTEIROS**
- Lambari / Tradescantia zebrina - 21,51m²
- Maranta-pena-de-pavão / Maranta leuconeura kerchoviana 30,74m²
- Trapoeraba-roxa / Tradescantia pallida purpurea - 23,54m²
- Raba de Gato / Acalypha reptans - 40,96m²
- Vedélia / Sphagneticola trilobata - 38,26m²
- Cacto-margarida / Lampranthus productus (ou similar) - 36,64m²
- Moréia / Dietes iridioidis - 53,22m²

Rampa aCESSIBILIDADE - 04
obs: implantar fora das curvas das esquinas.

- BEBEDOURO
- GANGORRA
- ESCORREGADOR
- BALANÇO
- BANCO DE PRAÇA
- BANCOS E MESAS DE CONCRETO PARA JOGOS
- PRANCHA PARA ABDOMINAL
- BARRA PARA ALONGAMENTO
- BARRAS PARALELAS
- BARRA PARA GINÁSTICA COM DUAS ALTURAS

____		LEVANT.		APROVAÇÃO			SECRETARIA DE DESENVOLVIMENTO URBANO		
20/11/2011		DESENHO		DIRETOR	PREFEITO				
____		COPIA							
20/11/2011		PROJETO		ARQ. SÁLIA KAIRUZ					
RESP.				TÍT.		CRIA		VISTO	
ESCALA									
1 : 200		Projeto Arquitetônico Jardim Morumbi – Sistema de Recreio Quadro 37, formada pelas avenidas Jose Reusing e Jose Bonifácio com ruas Angelo Salata e futura marginal. IMPLANTAÇÃO – COBERTURA VEGETAL cadastro: 14-0064-0001							

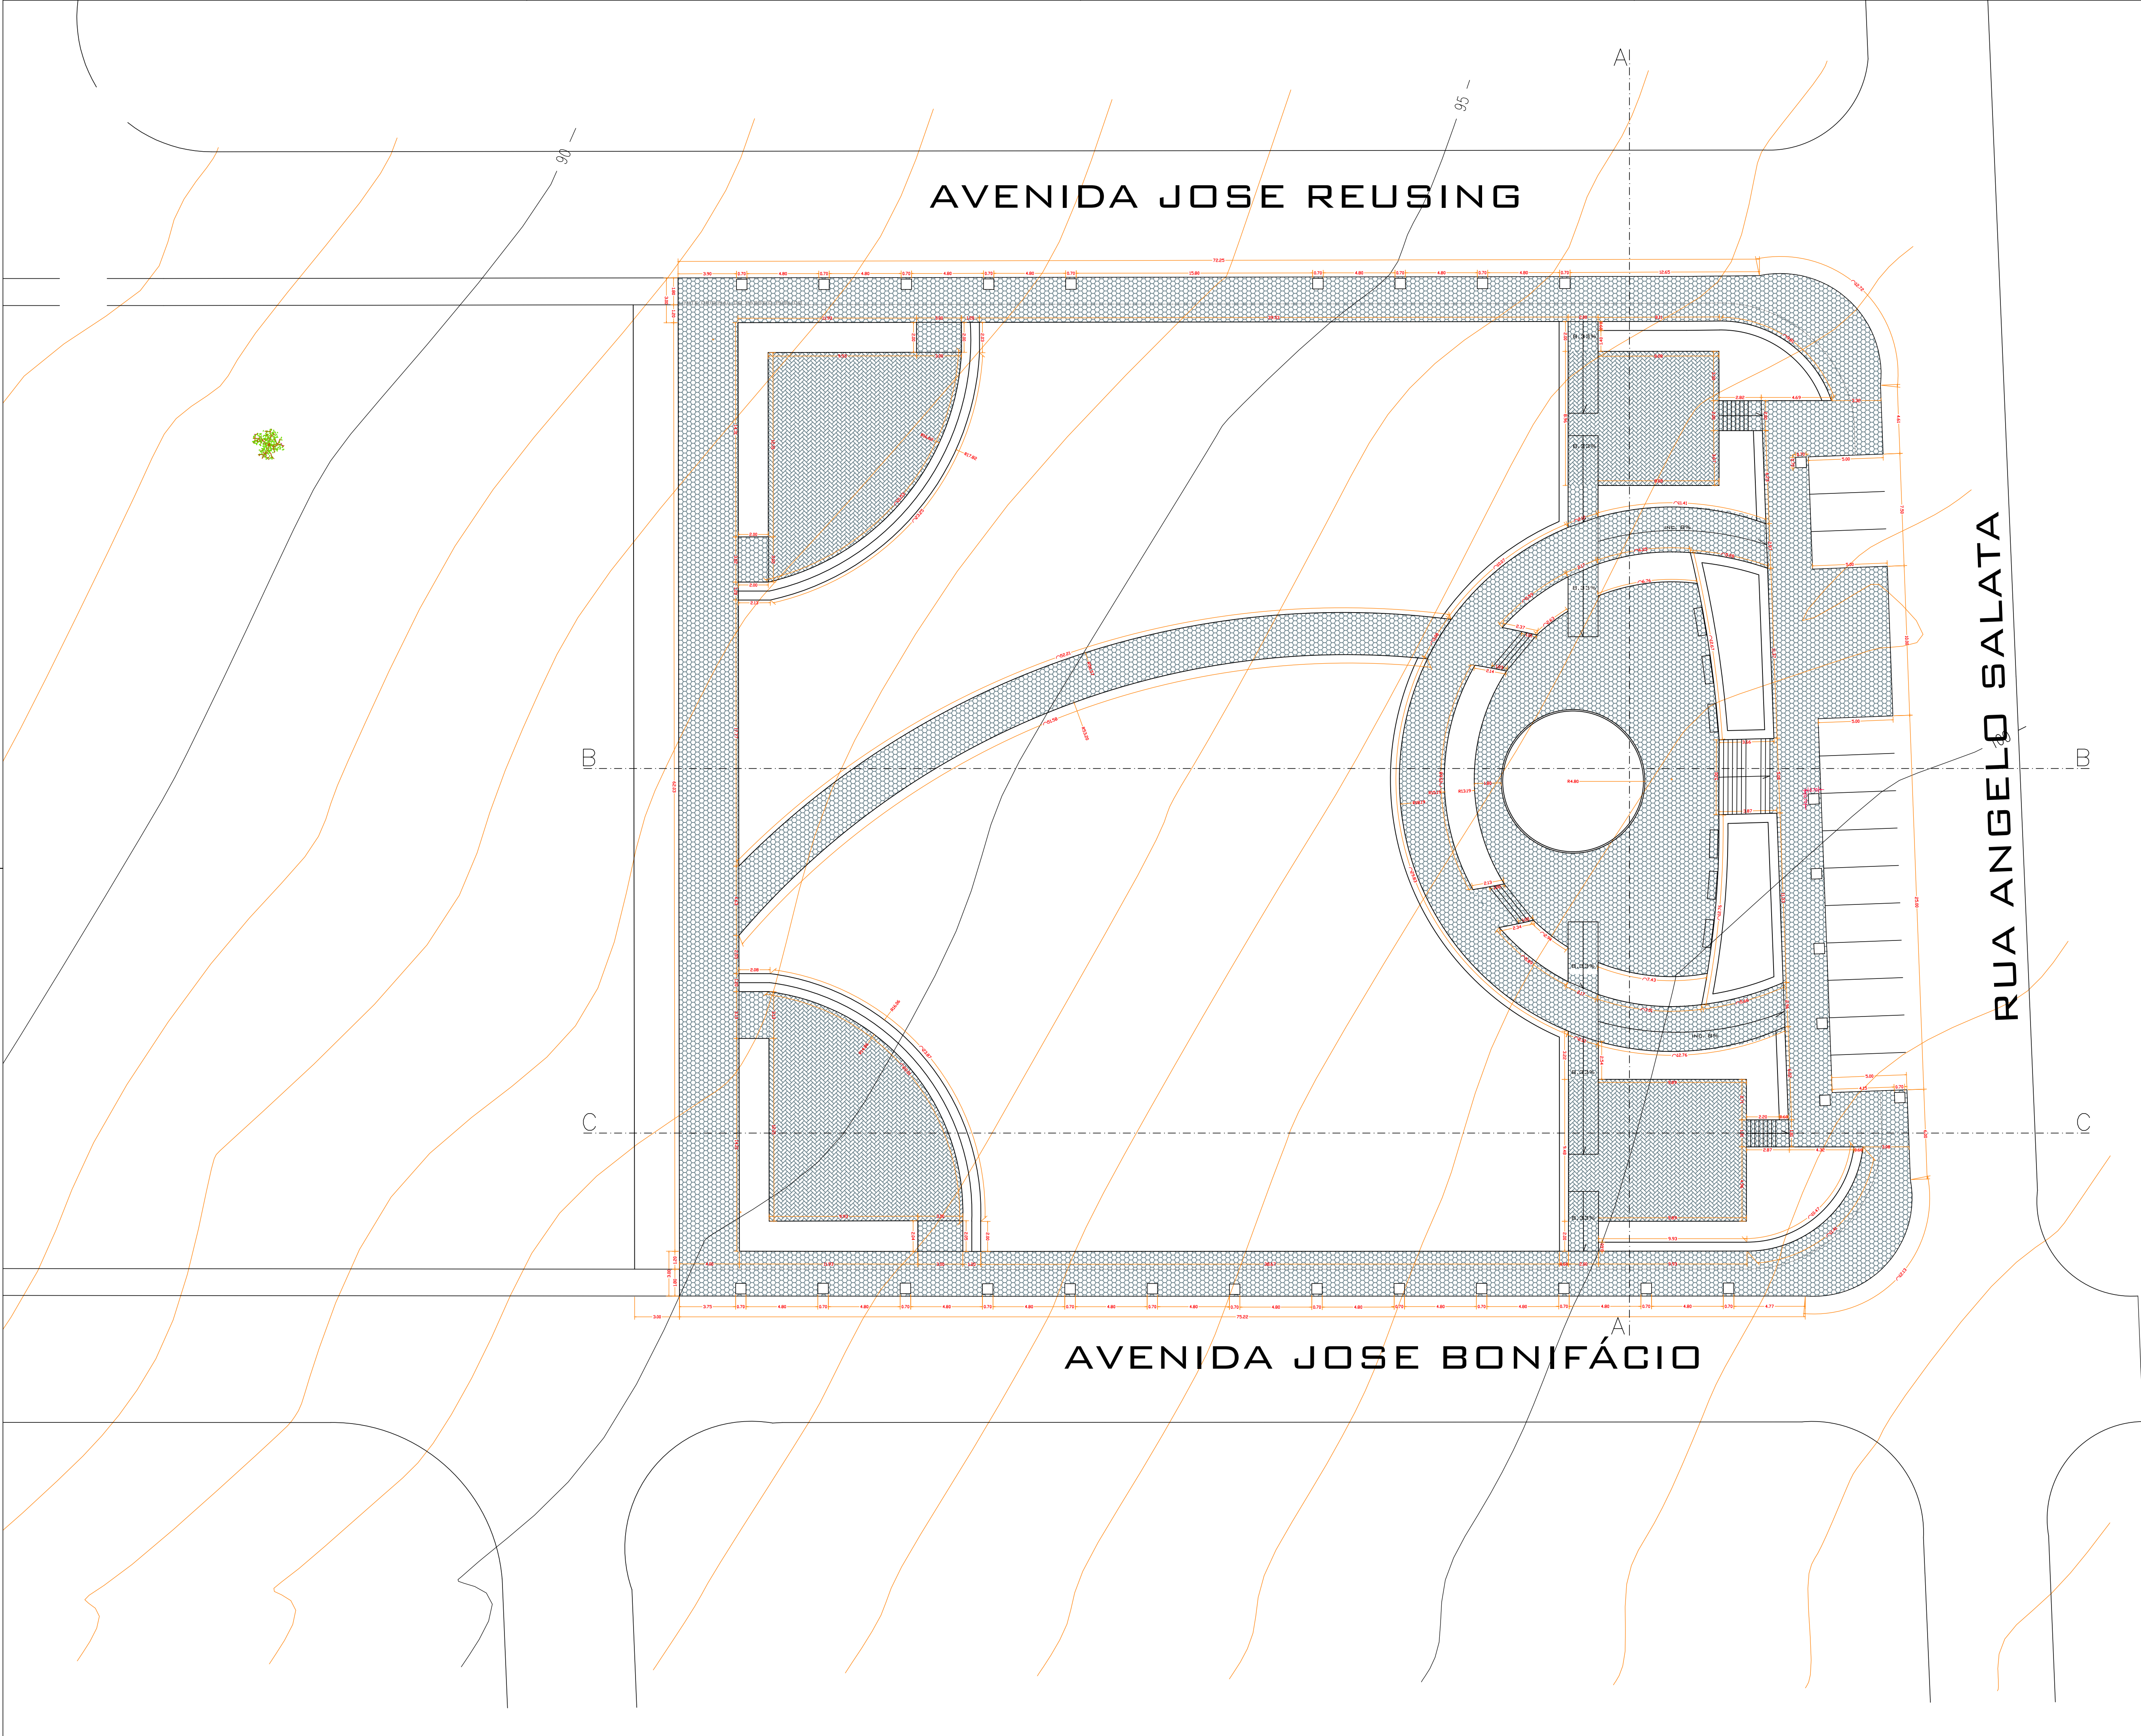

- PALMEIRA LEQUE / Washingtonia robusta
- JACARANDA-MIMOSO / Jacaranda mimosaeifolia
- DEDALEIRO / Lafoensia pacari
- IPE ROSA BOLA / Tabebuia impetiginosa
- IPE AMARELO / Tabebuia aurea
- QUARESMEIRA / Tibouchina granulosa
- CHUVA-DE-OURO / Cassia fistula
- IPE-BRANCO/ Tabebuia roseo-alba



- PISO SEXTAVADO DE CONCRETO - 1.364,18m²
- PAVER - BLOCO DE CONCRETO - 499,33m²
- TANQUE DE AREIA - 69,40m²
- GRAMA ESMERALDA / Wild zoysia - 2.989,59m²

- CANTEIROS
- Lambari / Tradescantia zebrina - 21,51m²
 - Maranta-pena-de-pavão / Maranta leuconeura kerchoveana 30,74m²
 - Trapoeira-rosa / Tradescantia pallida purpurea - 23,54m²
 - Rabo de Gato / Acalypha reptans - 40,96m²
 - Vedélia / Sphagneticola trilobata - 38,26m²
 - Cacto-margarida / Lampranthus productus (ou similar) - 36,64m²
 - Moréia / Dietes iridioidis - 53,22m²

OBS: PREVER MEIO FIO DE CONCRETO AO REDOR DE TODA A ÁREA PAVIMENTADA


Rampas aCESSIBILIDADE - 04
Obs: implantar fora das curvas das esquinas.

- BEBEDOURO
- GANGORRA
- ESCORREGADOR
- BALANÇO
- BANCO DE PRAÇA
- PRANCHA PARA ABDOMINAL
- BARRA PARA ALONGAMENTO
- BARRAS PARALELAS
- BARRA PARA GINÁSTICA COM DUAS ALTURAS

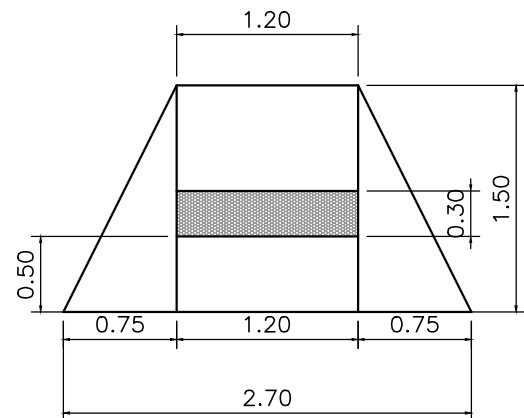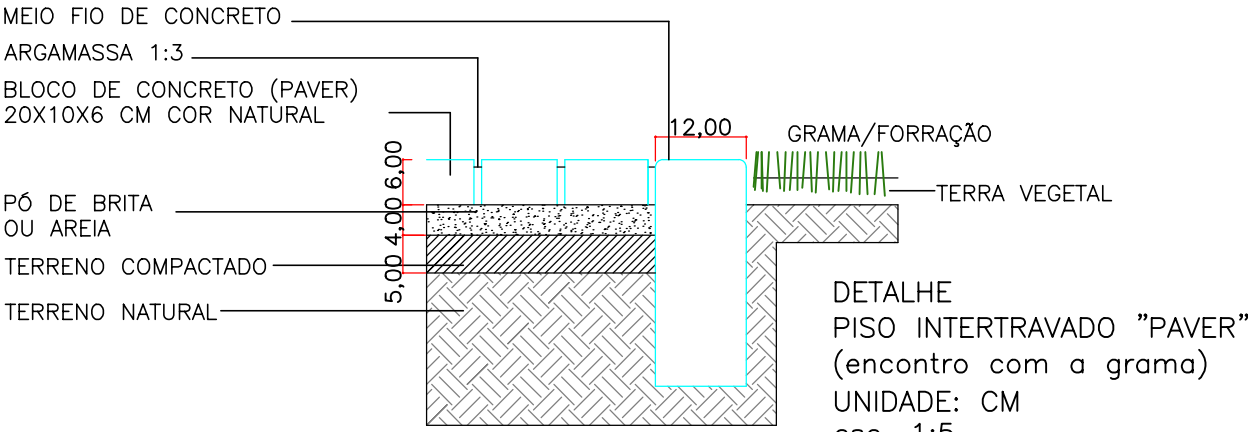

PLANTA ESQUEMÁTICA
P/ RAMPAS DE ACESSIBILIDADE

LEVANT.	ARQ. SÁLIA KAIRUZ	DIRETOR	PREFEITO	SECRETARIA DE DESENVOLVIMENTO URBANO	
DESENHO	ARQ. SÁLIA KAIRUZ	COPIA	ARQ. SÁLIA KAIRUZ		
PROJETO	ARQ. SÁLIA KAIRUZ	THI.	CREA	VISTO	SUBSTITUÍDO POR
REVIS.	ARQ. SÁLIA KAIRUZ				REFERÊNCIA
ESCALA	Projeto Arquitetônico Jardim Morumbi - Sistema de Recreio Quadra 37, formada pelas avenidas Jose Reusing e Jose Bonifácio com ruas Angelo Salata e futura marginal.				
1 : 200	IMPLANTAÇÃO - COBERTURA VEGETAL cadastro: 14-0064-0001				Nº 2-0-335/2-3

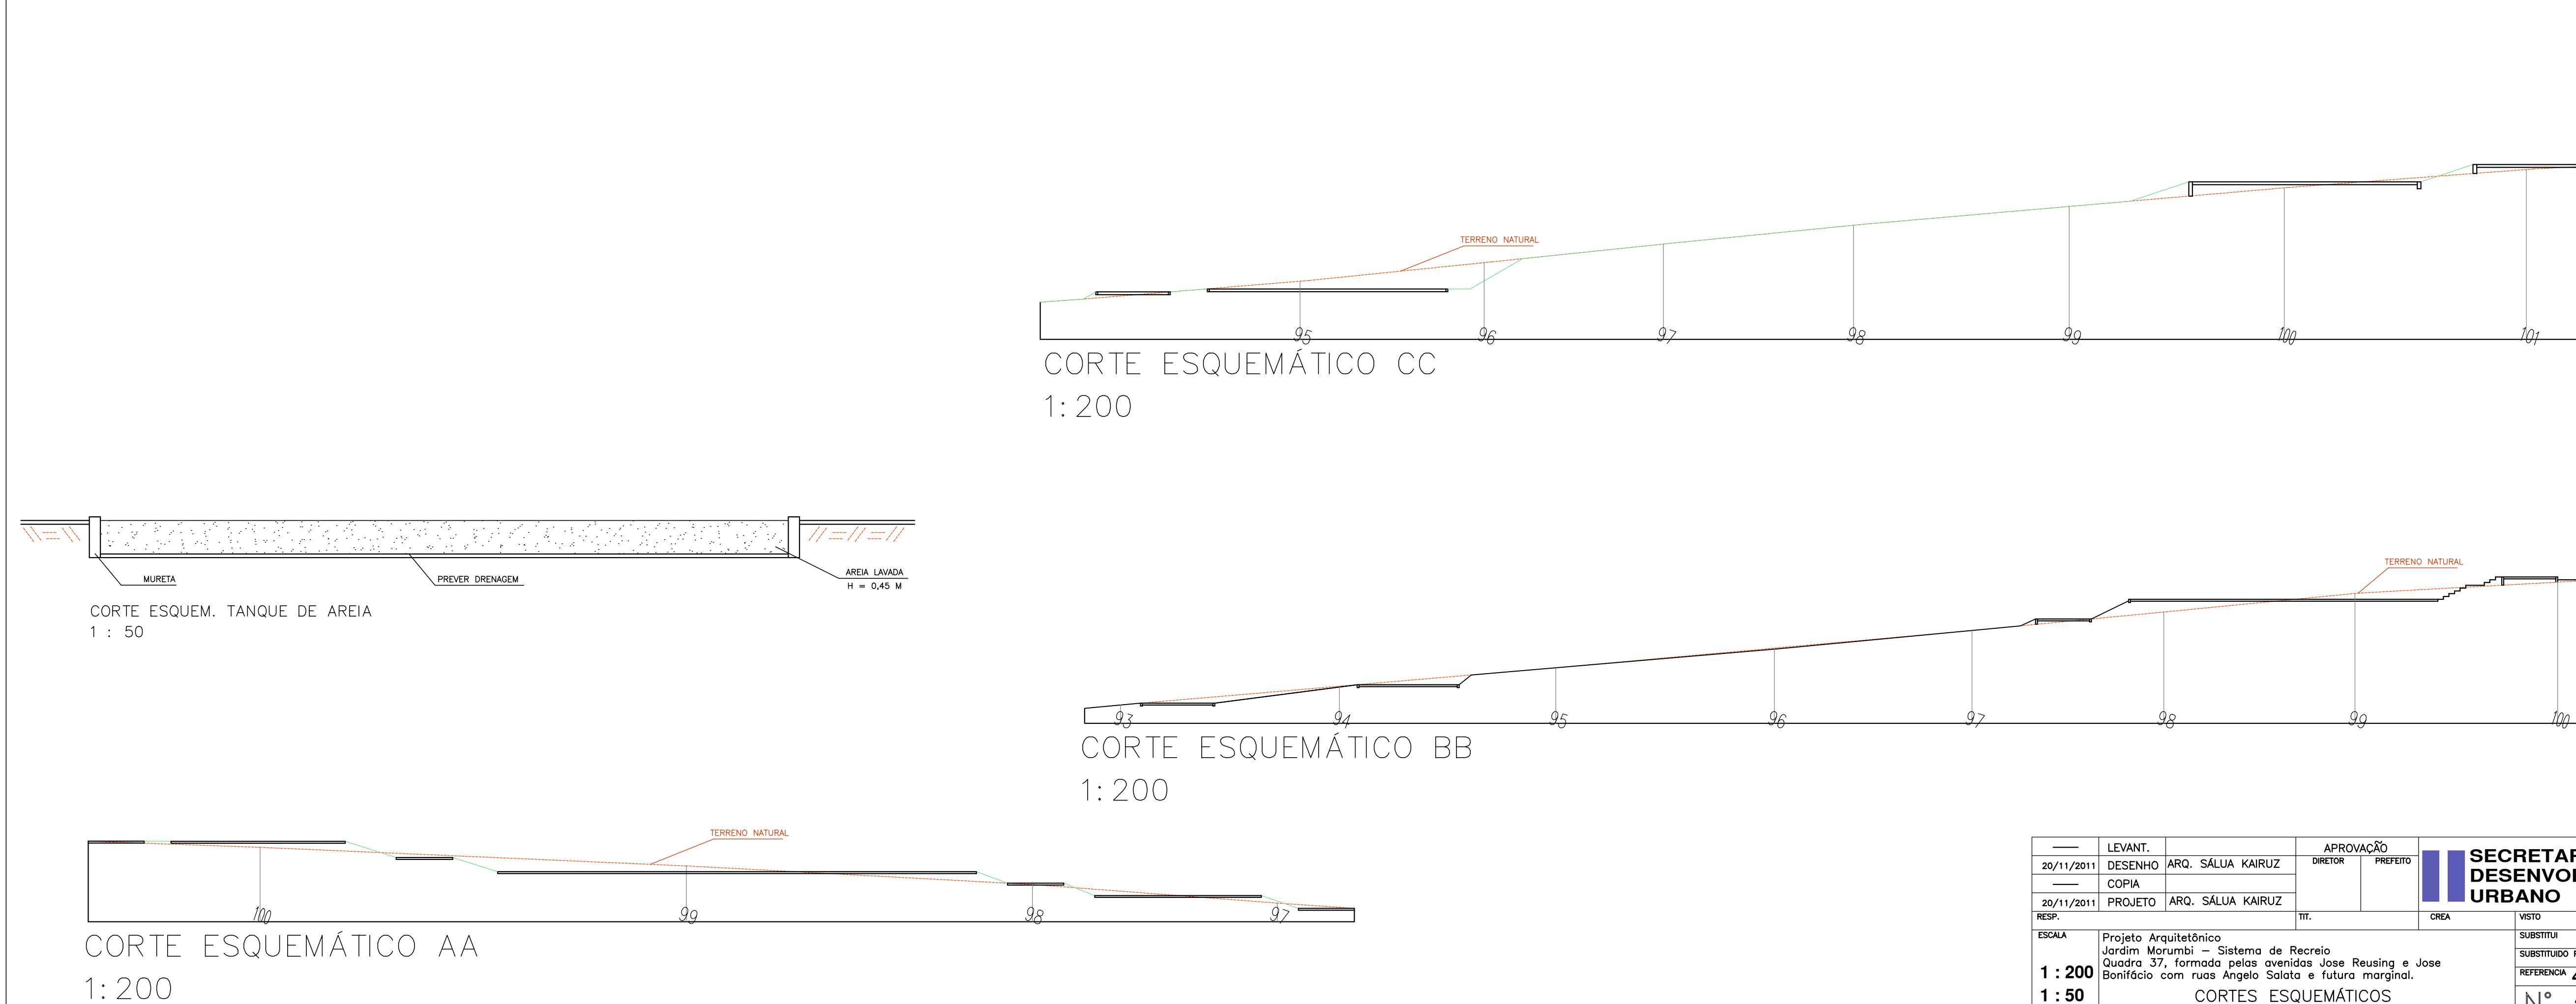

CORTE ESQUEM. TANQUE DE AREIA
1 : 50

CORTE ESQUEMÁTICO AA
1: 200

CORTE ESQUEMÁTICO BB
1: 200

CORTE ESQUEMÁTICO CC
1: 200

— 20/11/2011 — 20/11/2011 RESP.	LEVANT.		APROVAÇÃO		 SECRETARIA DE DESENVOLVIMENTO URBANO
	DESENHO	ARQ. SÁLUA KAIRUZ	DIRETOR	PREFEITO	
	COPIA				
20/11/2011	PROJETO	ARQ. SÁLUA KAIRUZ			
ESCALA	Projeto Arquitetônico Jardim Morumbi – Sistema de Recreio Quadra 37, formada pelas avenidas Jose Reusing e Jose Bonifácio com ruas Angelo Salata e futura marginal.				VISTO
1 : 200	CORTES ESQUEMÁTICOS cadastro: 14-0064-0001				SUBSTITUI
1 : 50					SUBSTITUIDO POR
					REFERENCIA
					Nº 4-7-285
					Nº 2-0-335/3-3



VERIFICAÇÃO DAS ASSINATURAS



Código para verificação: 898A-3C8D-FB6B-DFB5

Este documento foi assinado digitalmente pelos seguintes signatários nas datas indicadas:



ROGER TIAGO DE FREITAS MENDES (CPF 213.XXX.XXX-56) em 04/12/2025 16:06:05 GMT-03:00

Papel: Parte

Emitido por: Sub-Autoridade Certificadora 1Doc (Assinatura 1Doc)



PEDRO EVANGELISTA MONTEIRO NETO (CPF 254.XXX.XXX-77) em 04/12/2025 16:57:31
GMT-03:00

Papel: Parte

Emitido por: Sub-Autoridade Certificadora 1Doc (Assinatura 1Doc)

Para verificar a validade das assinaturas, acesse a Central de Verificação por meio do link:

<https://araraquara.1doc.com.br/verificacao/898A-3C8D-FB6B-DFB5>